
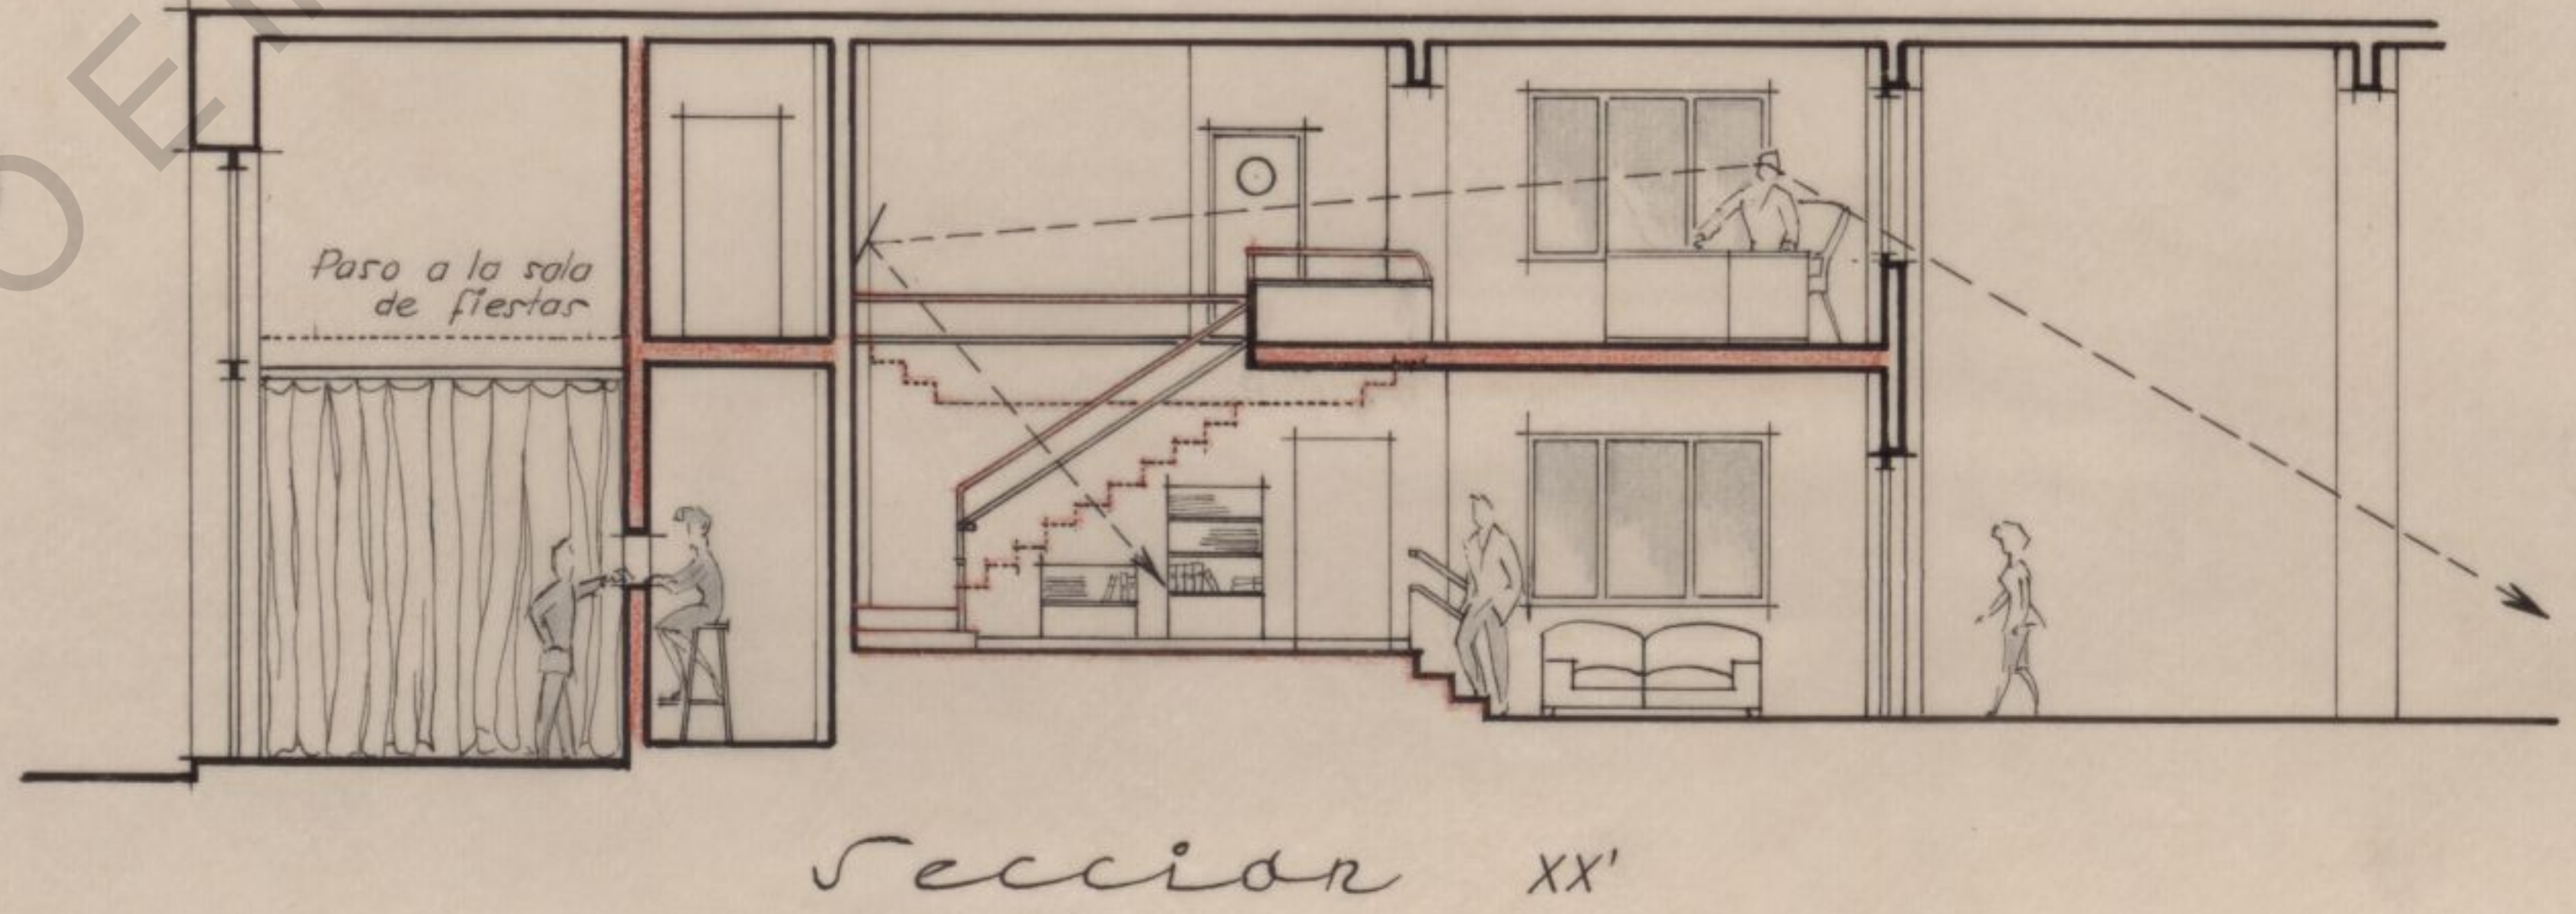
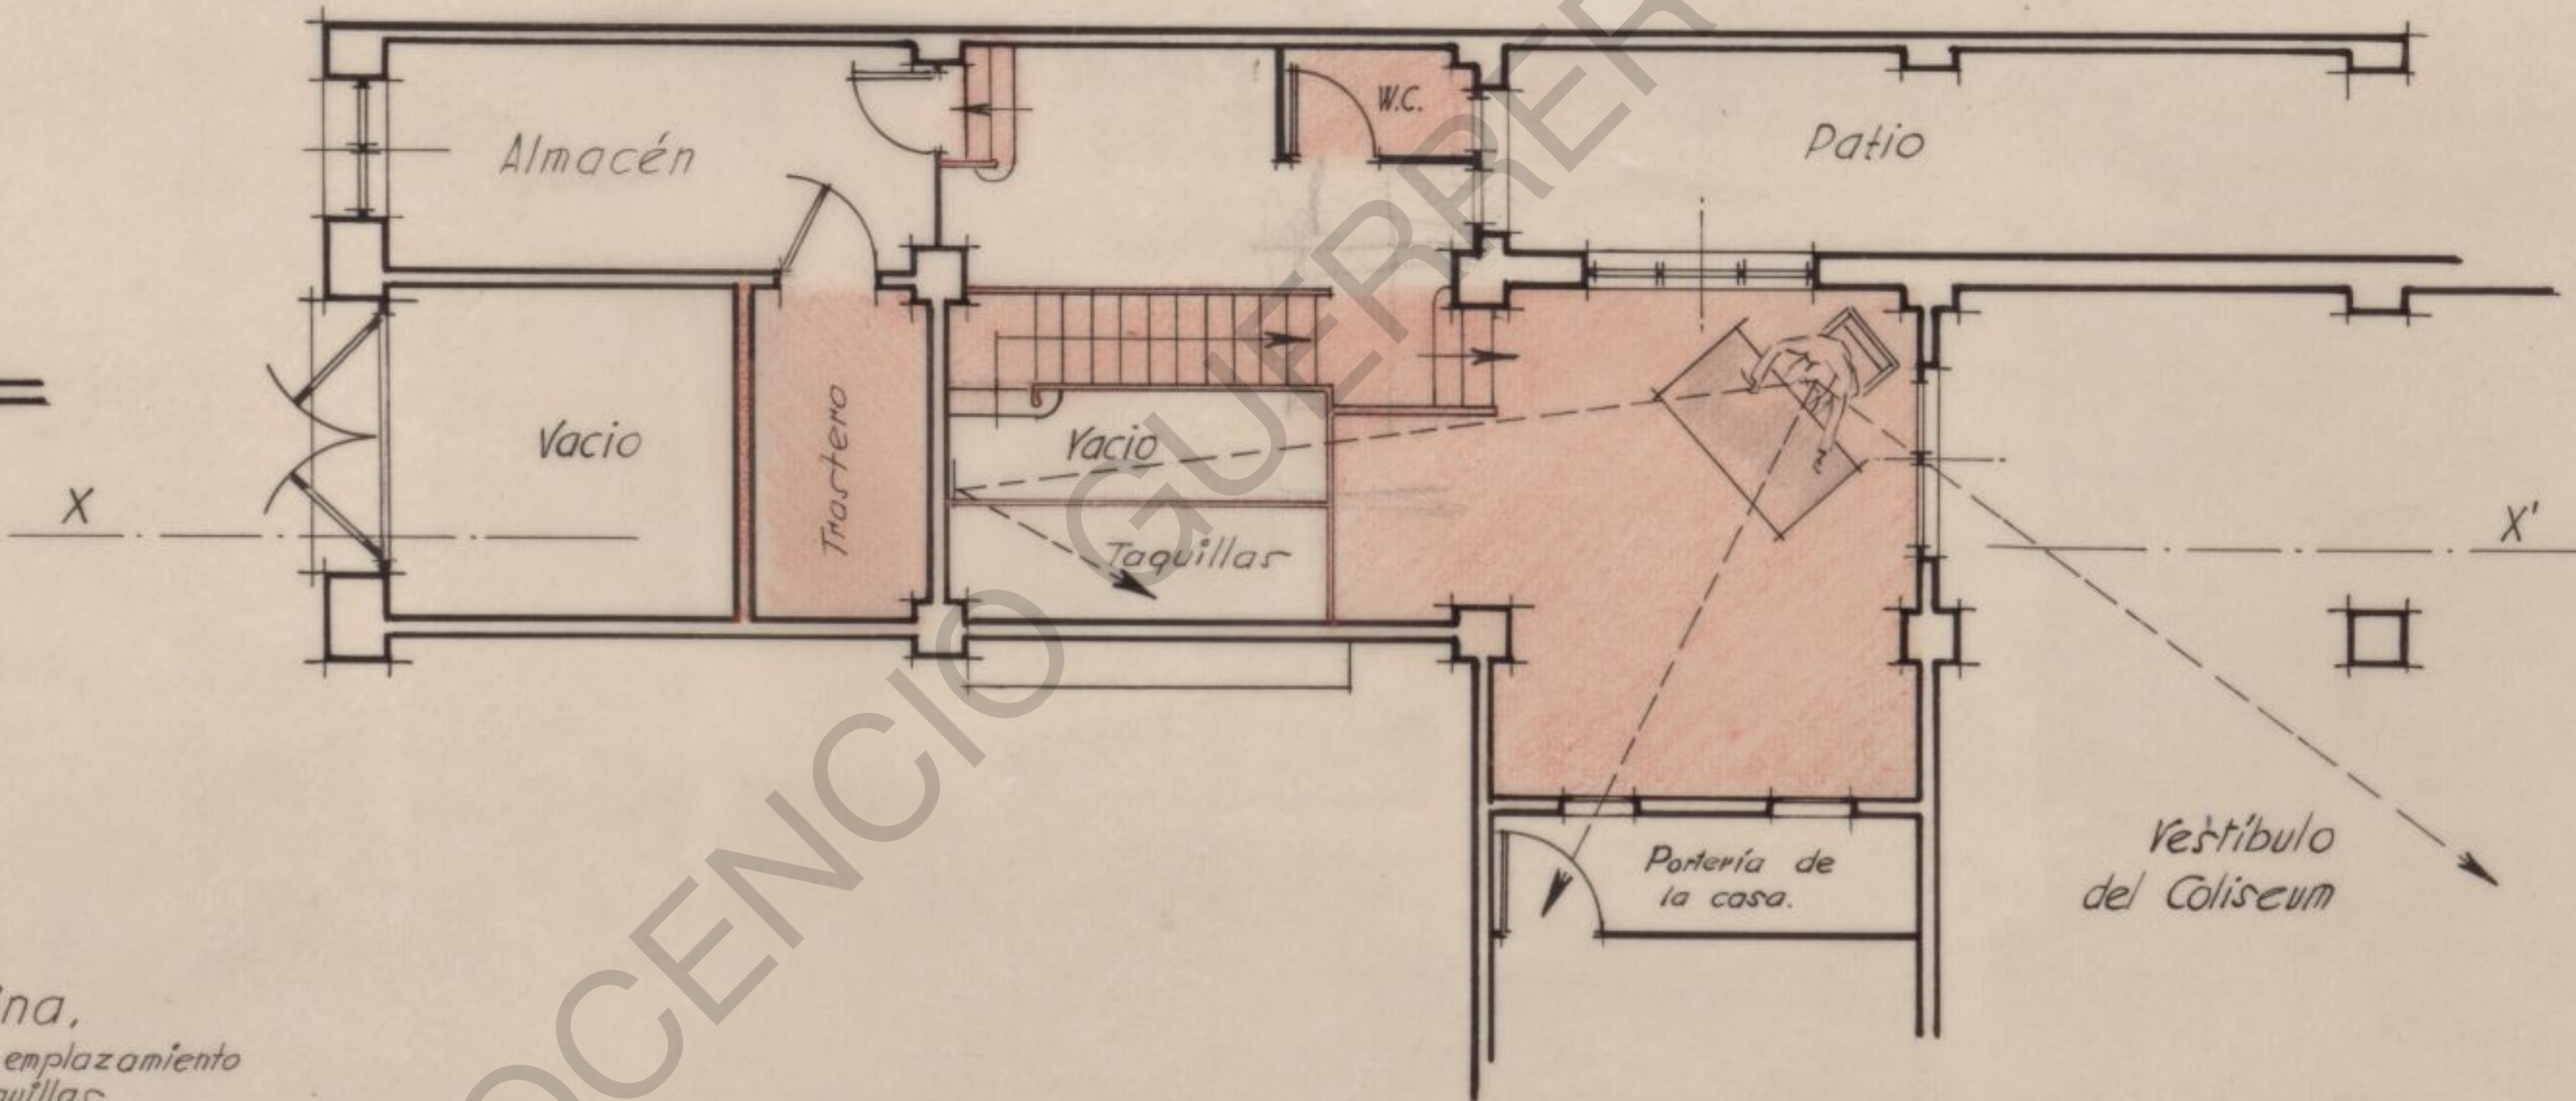


3 copias

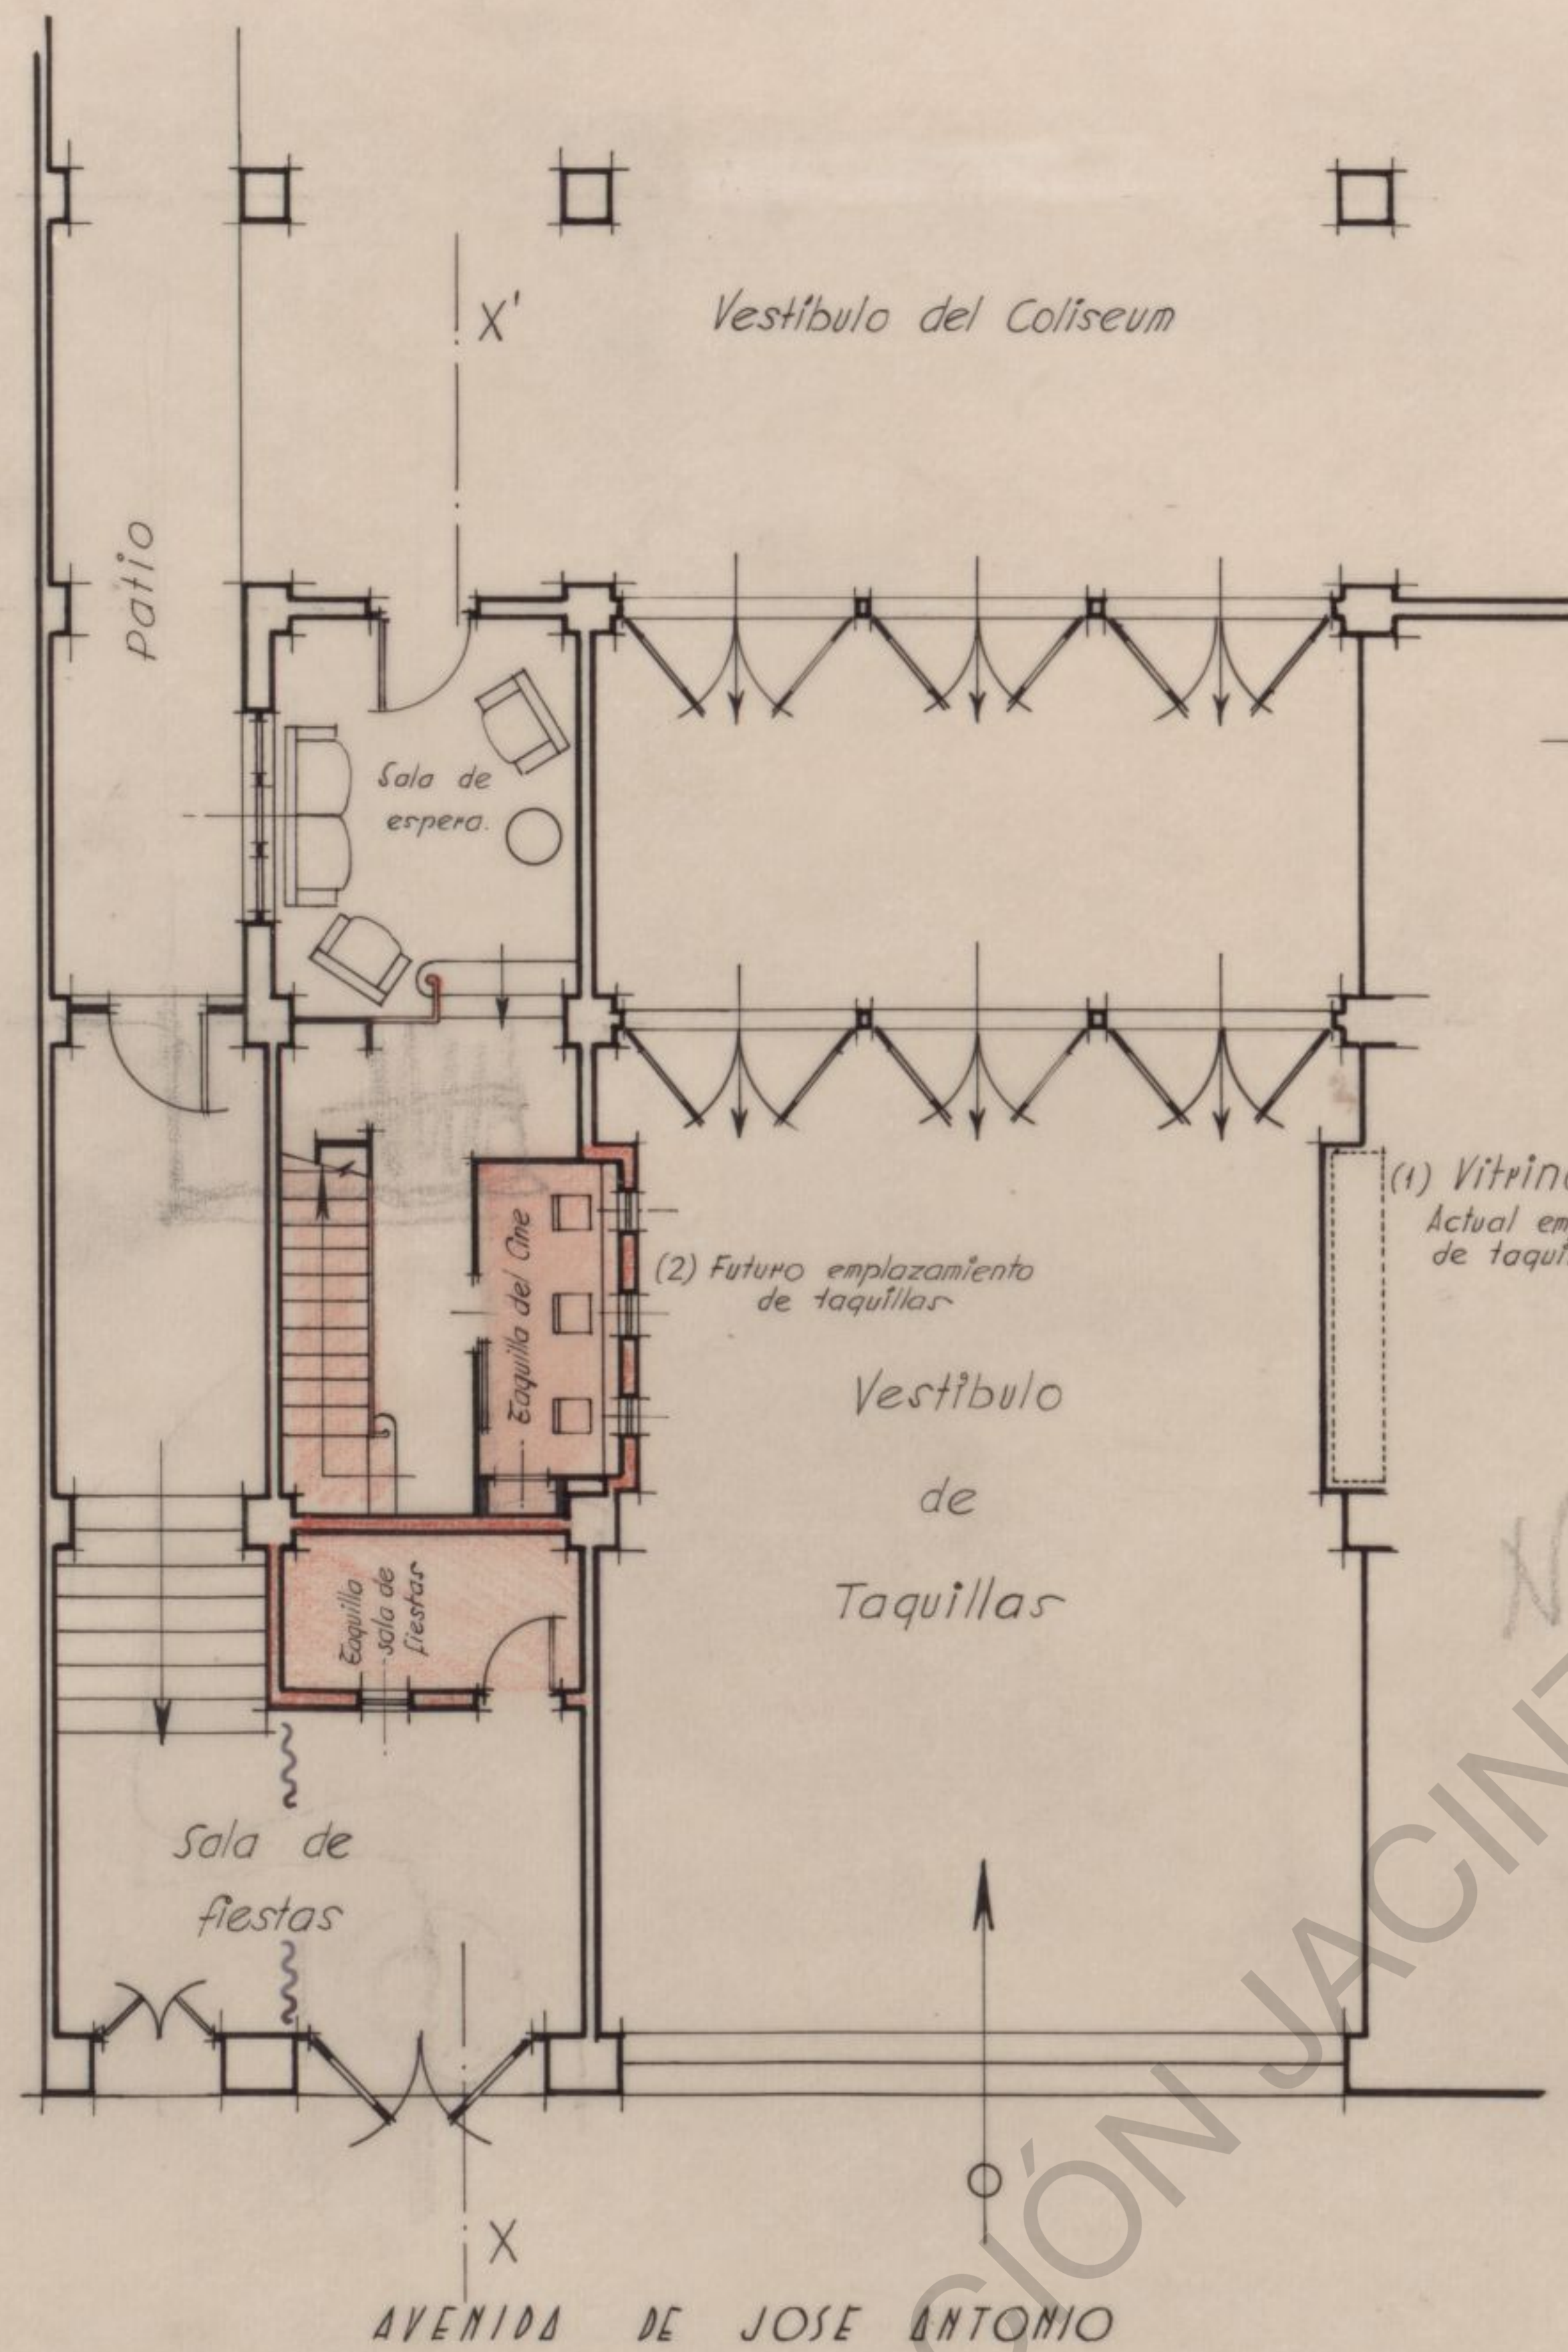

AVENIDA DE JOSE ANTONIO

Madrid, Abril de 1950
Los Arquitectos

El Propietario,

P. Muguzota *Antonio Ferrer de Soria*

EDIFICIO COLISEUM
 Proyecto de nuevo emplazamiento
 de taquillas. Escala, 1:100.