



Escala 1:50

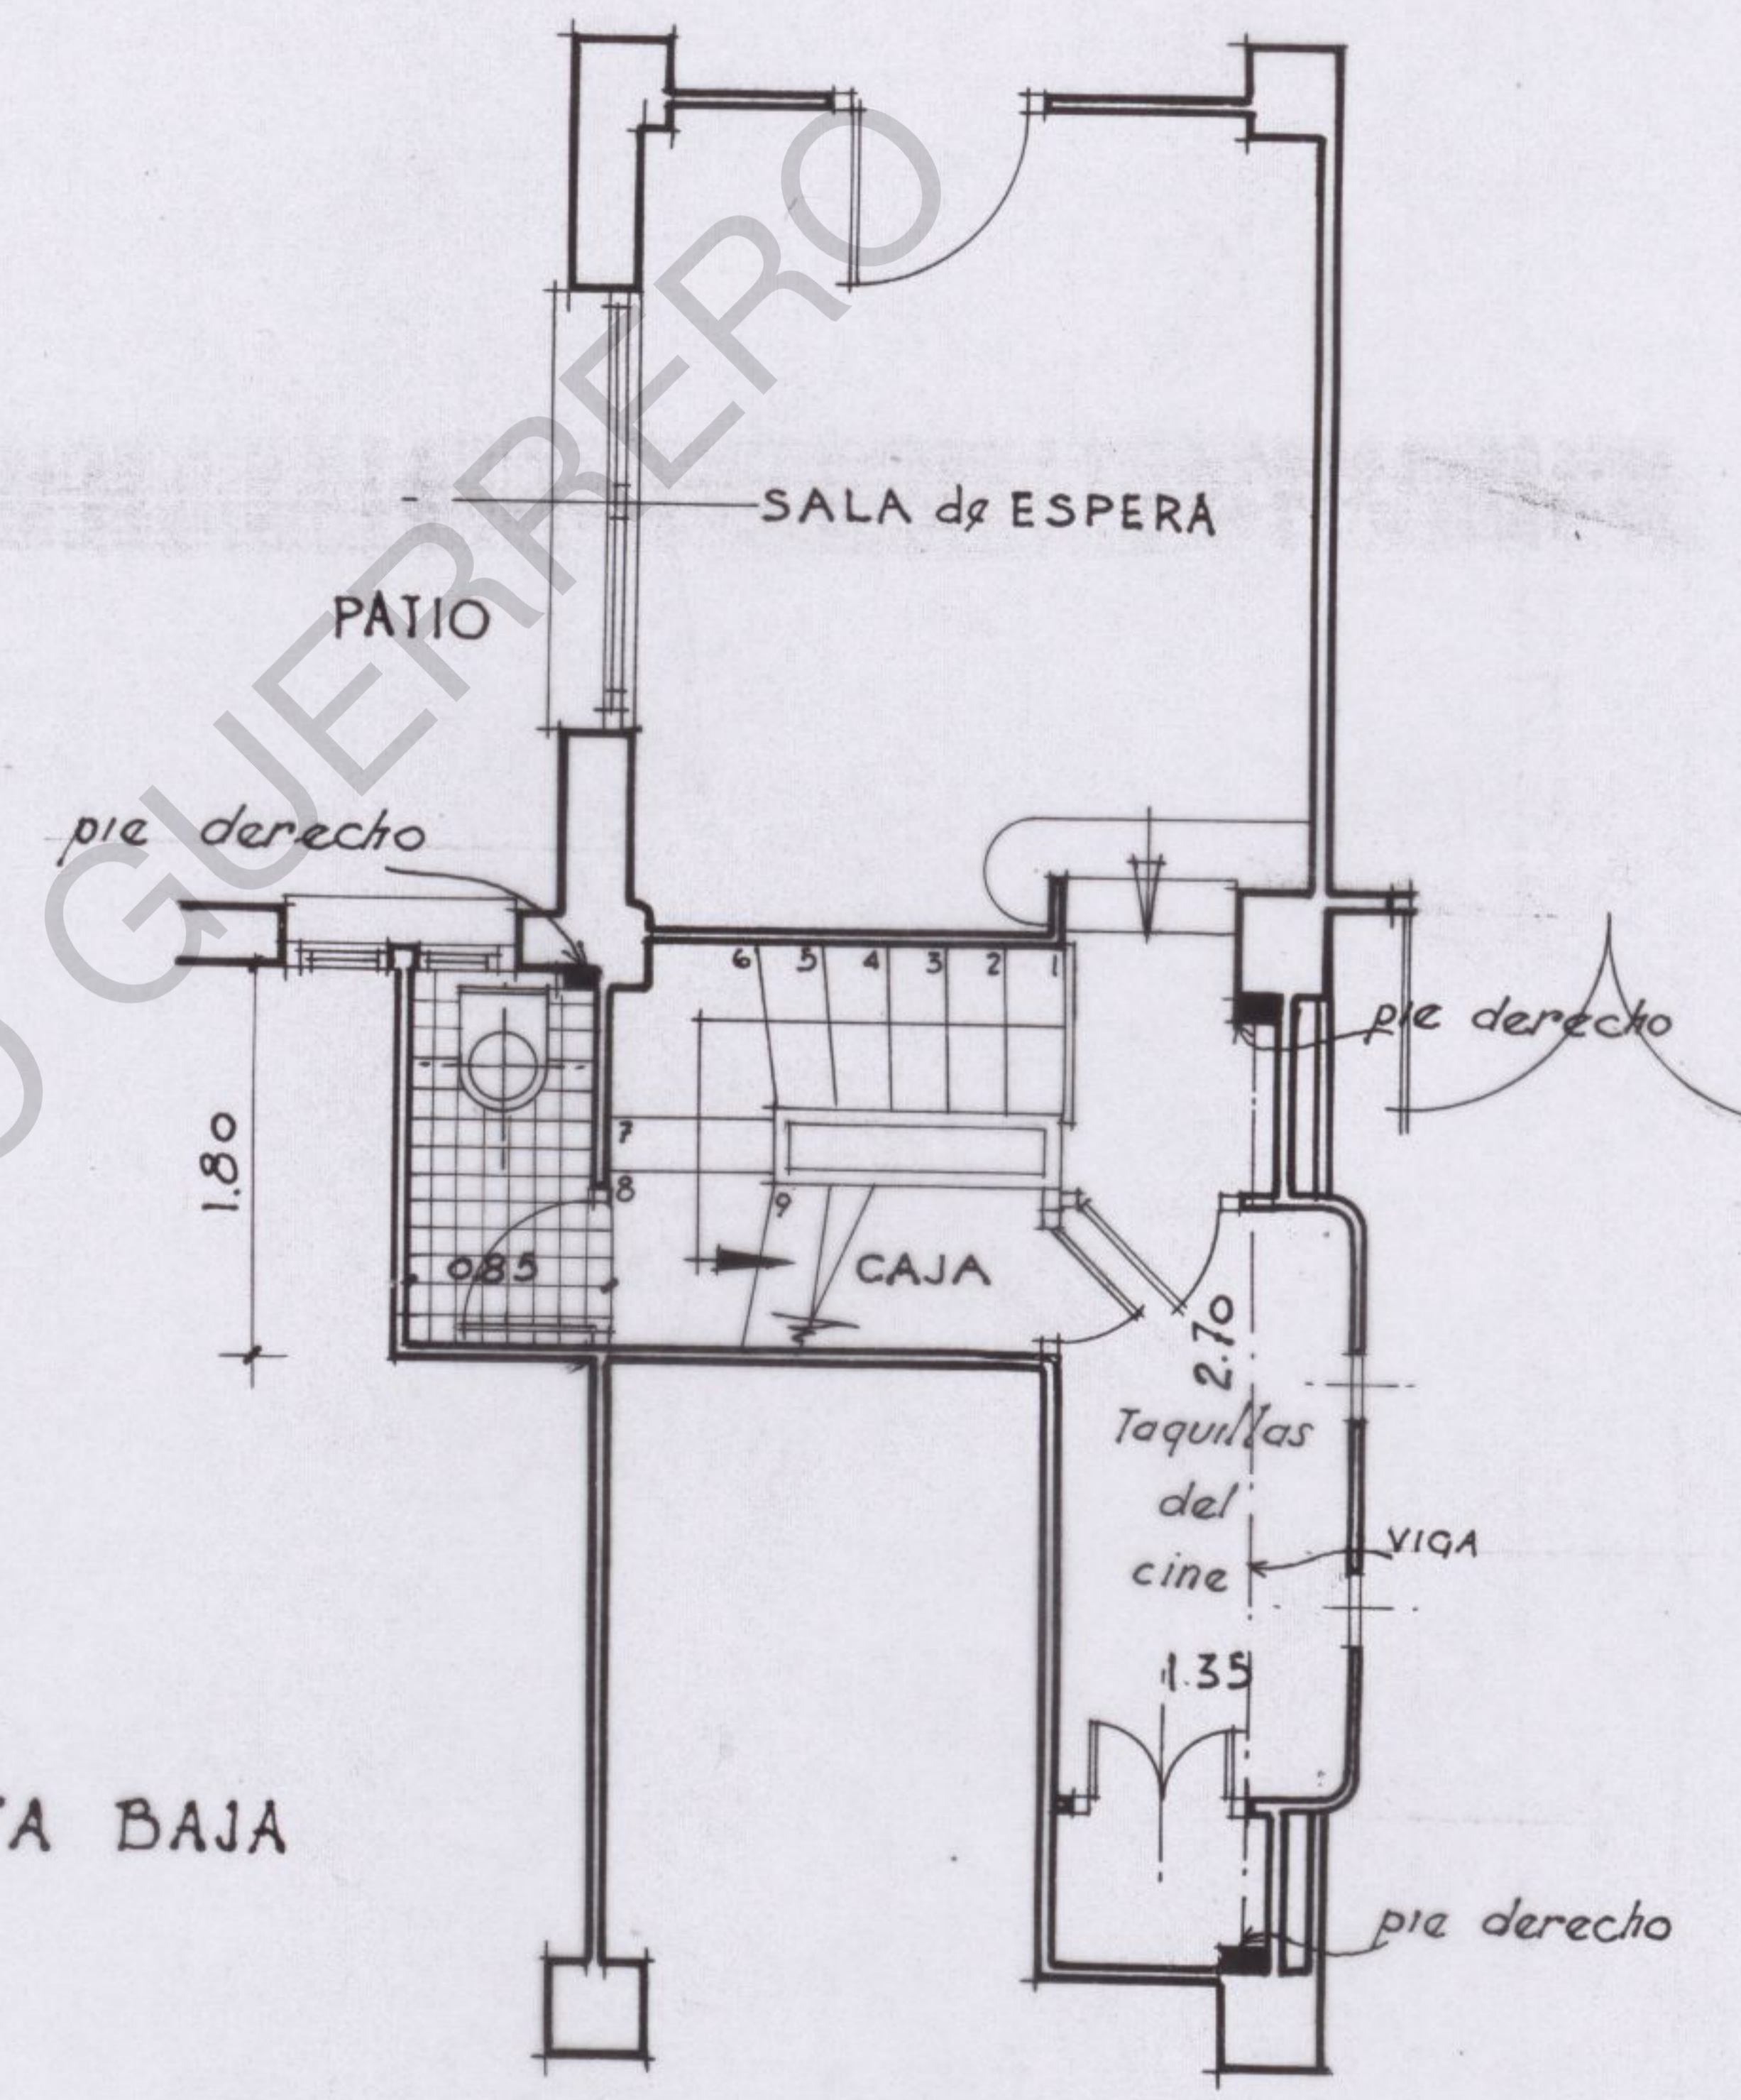

CALLE DE LOS REYES

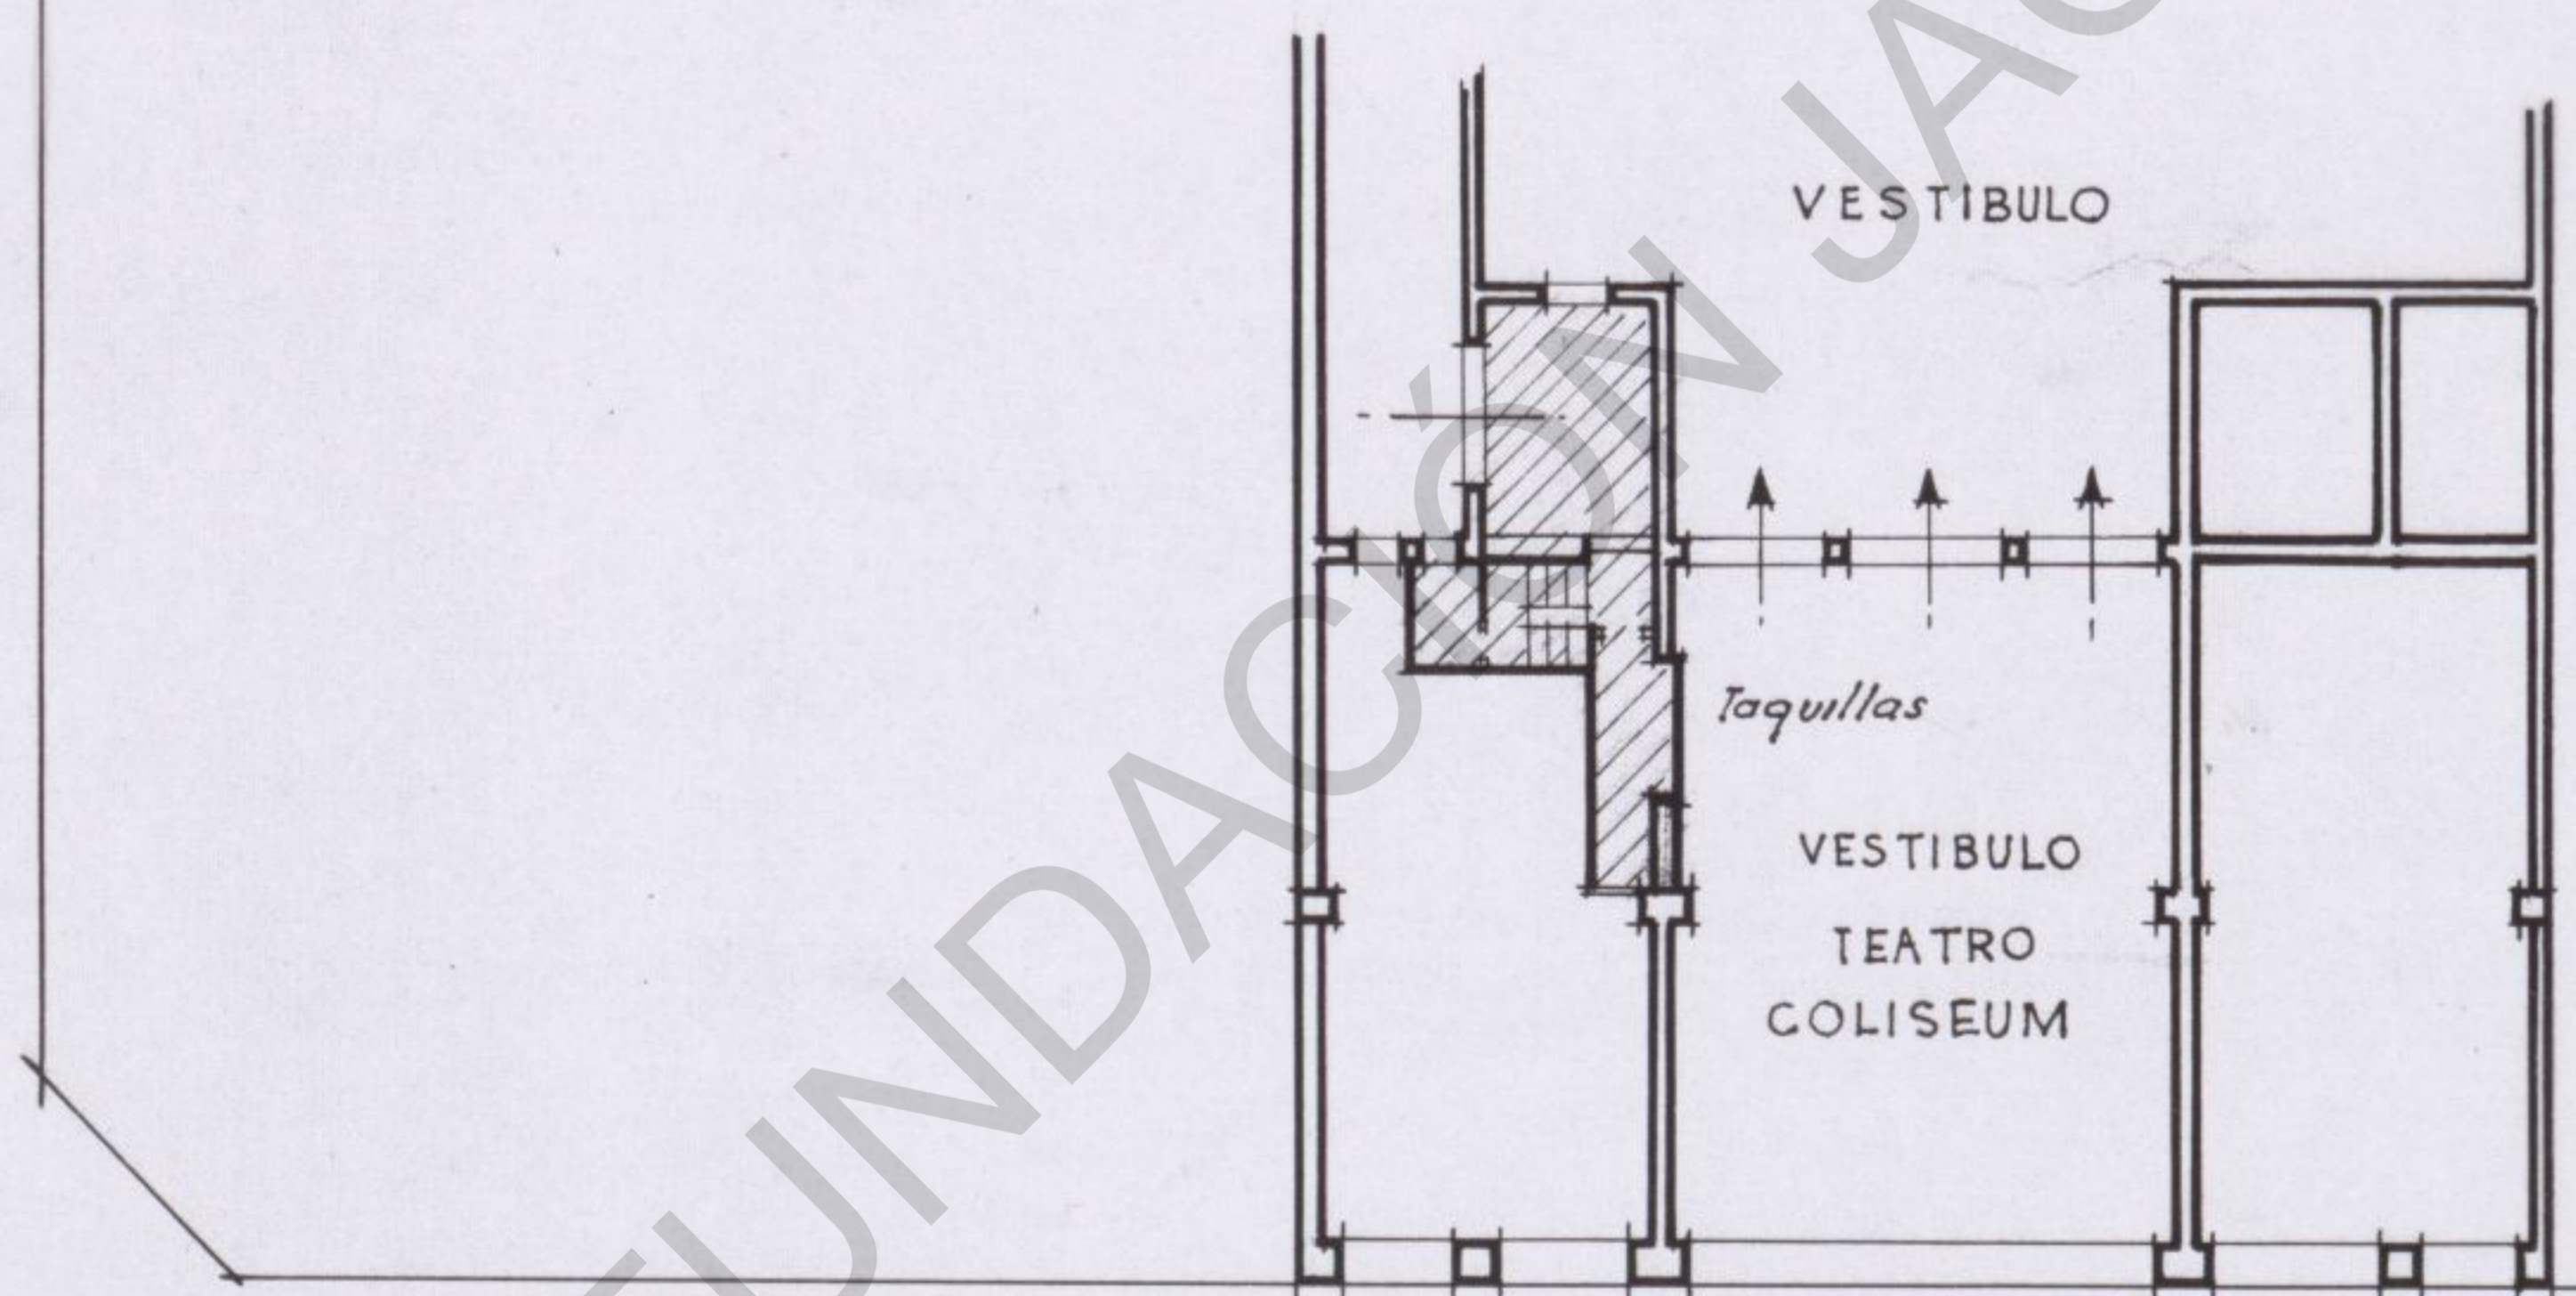


EMPLAZAMIENTO

AVENIDA DE JOSE ANTONIO

Hecho

Escala 1:200

CALLE DEL GENERAL MITRE

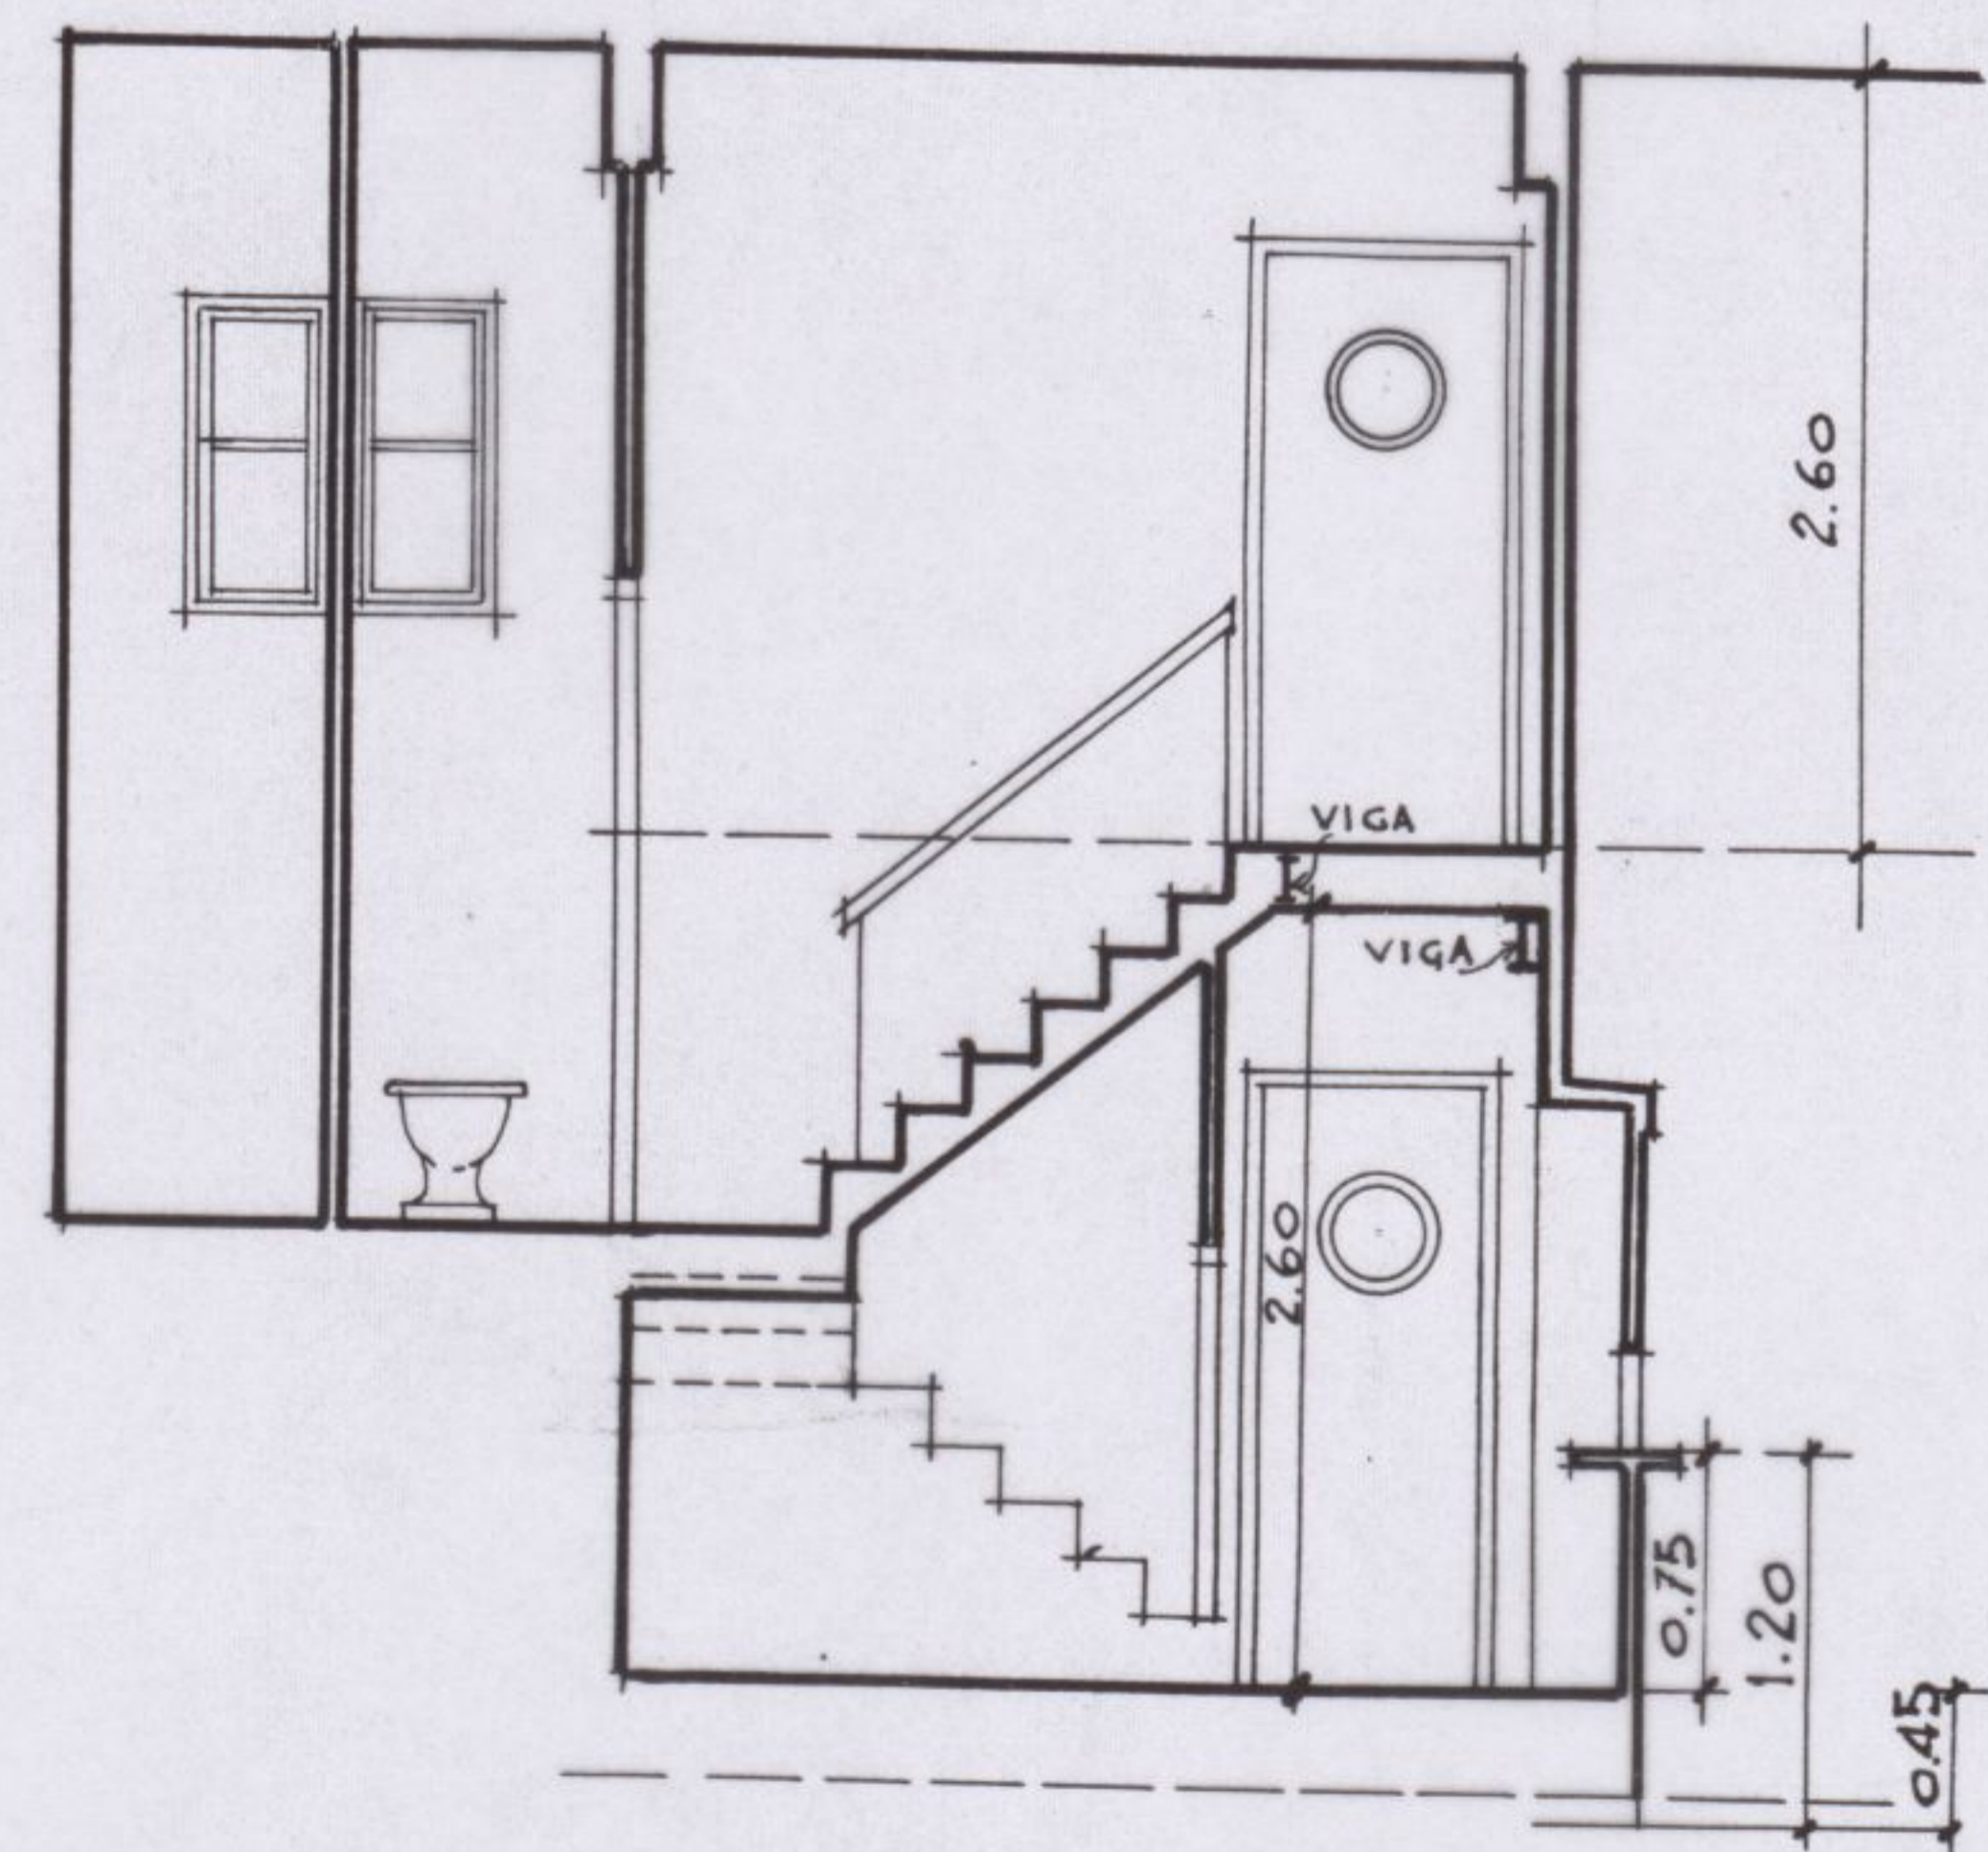

SECCION

PROYECTO DEL NUEVO EMPLAZAMIENTO  
DE TAQUILLAS EN EL TEATRO COLISEUM  
MADRID

Madrid, Julio de 1950  
El Propietario El Arquitecto  
Rafael Sanjulián de Navas