
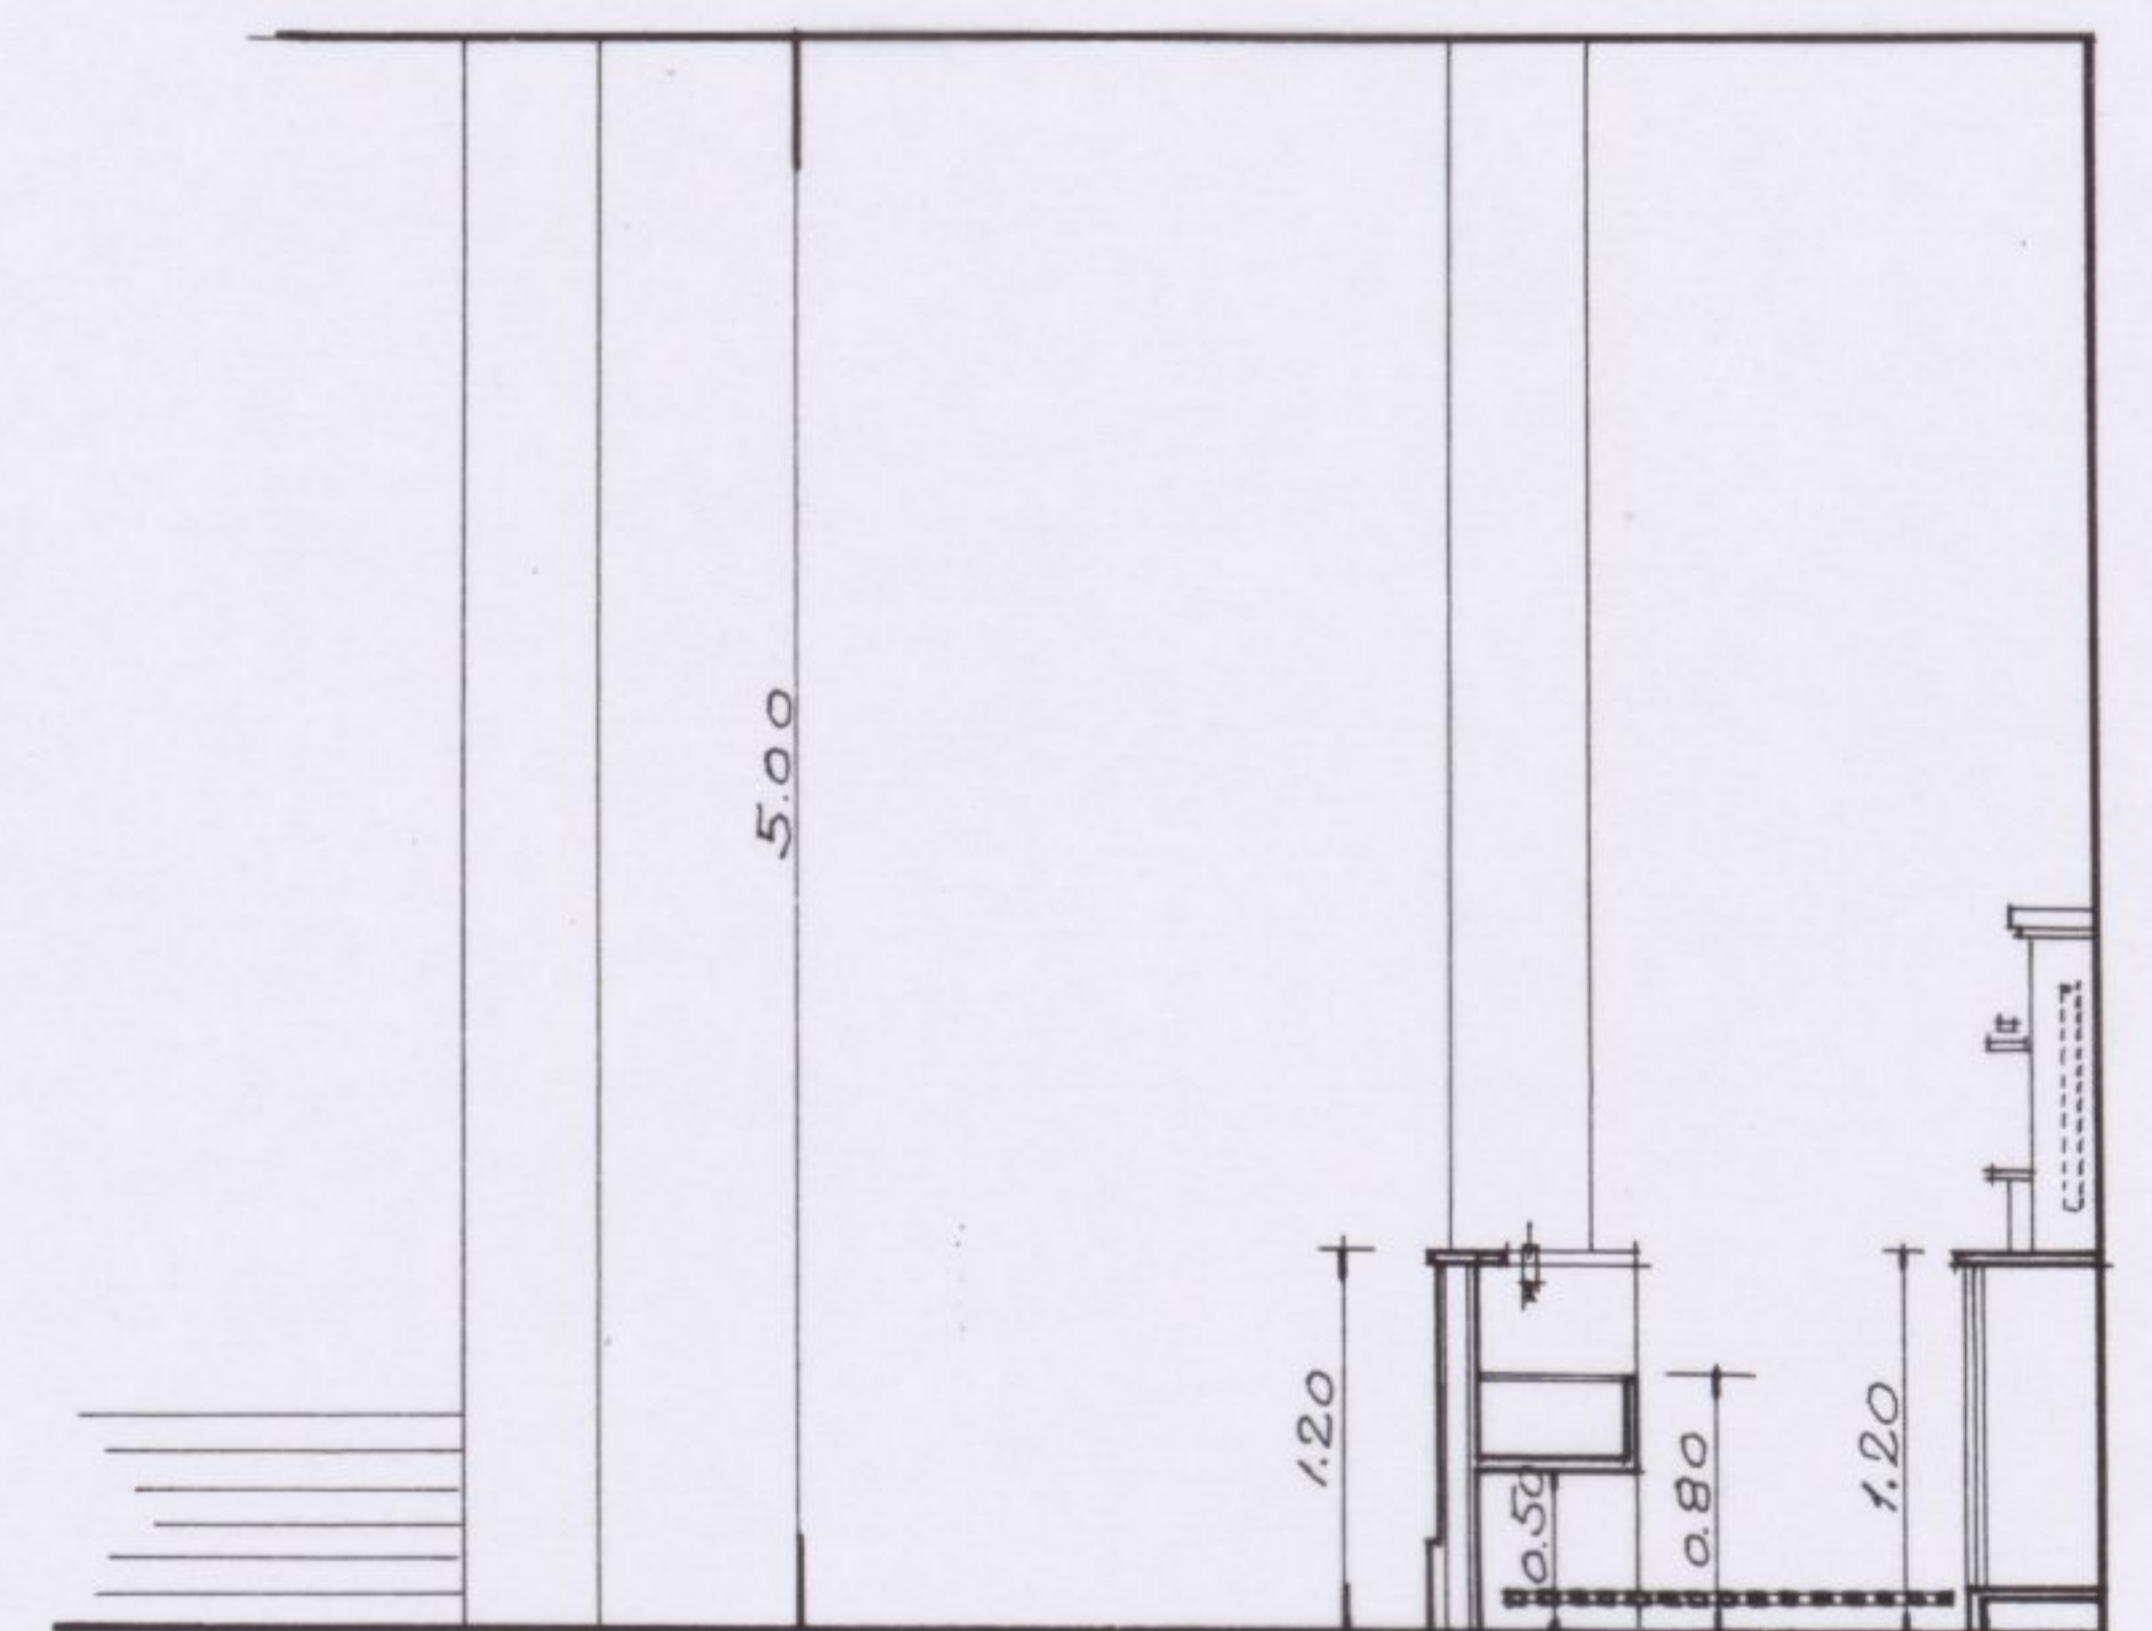
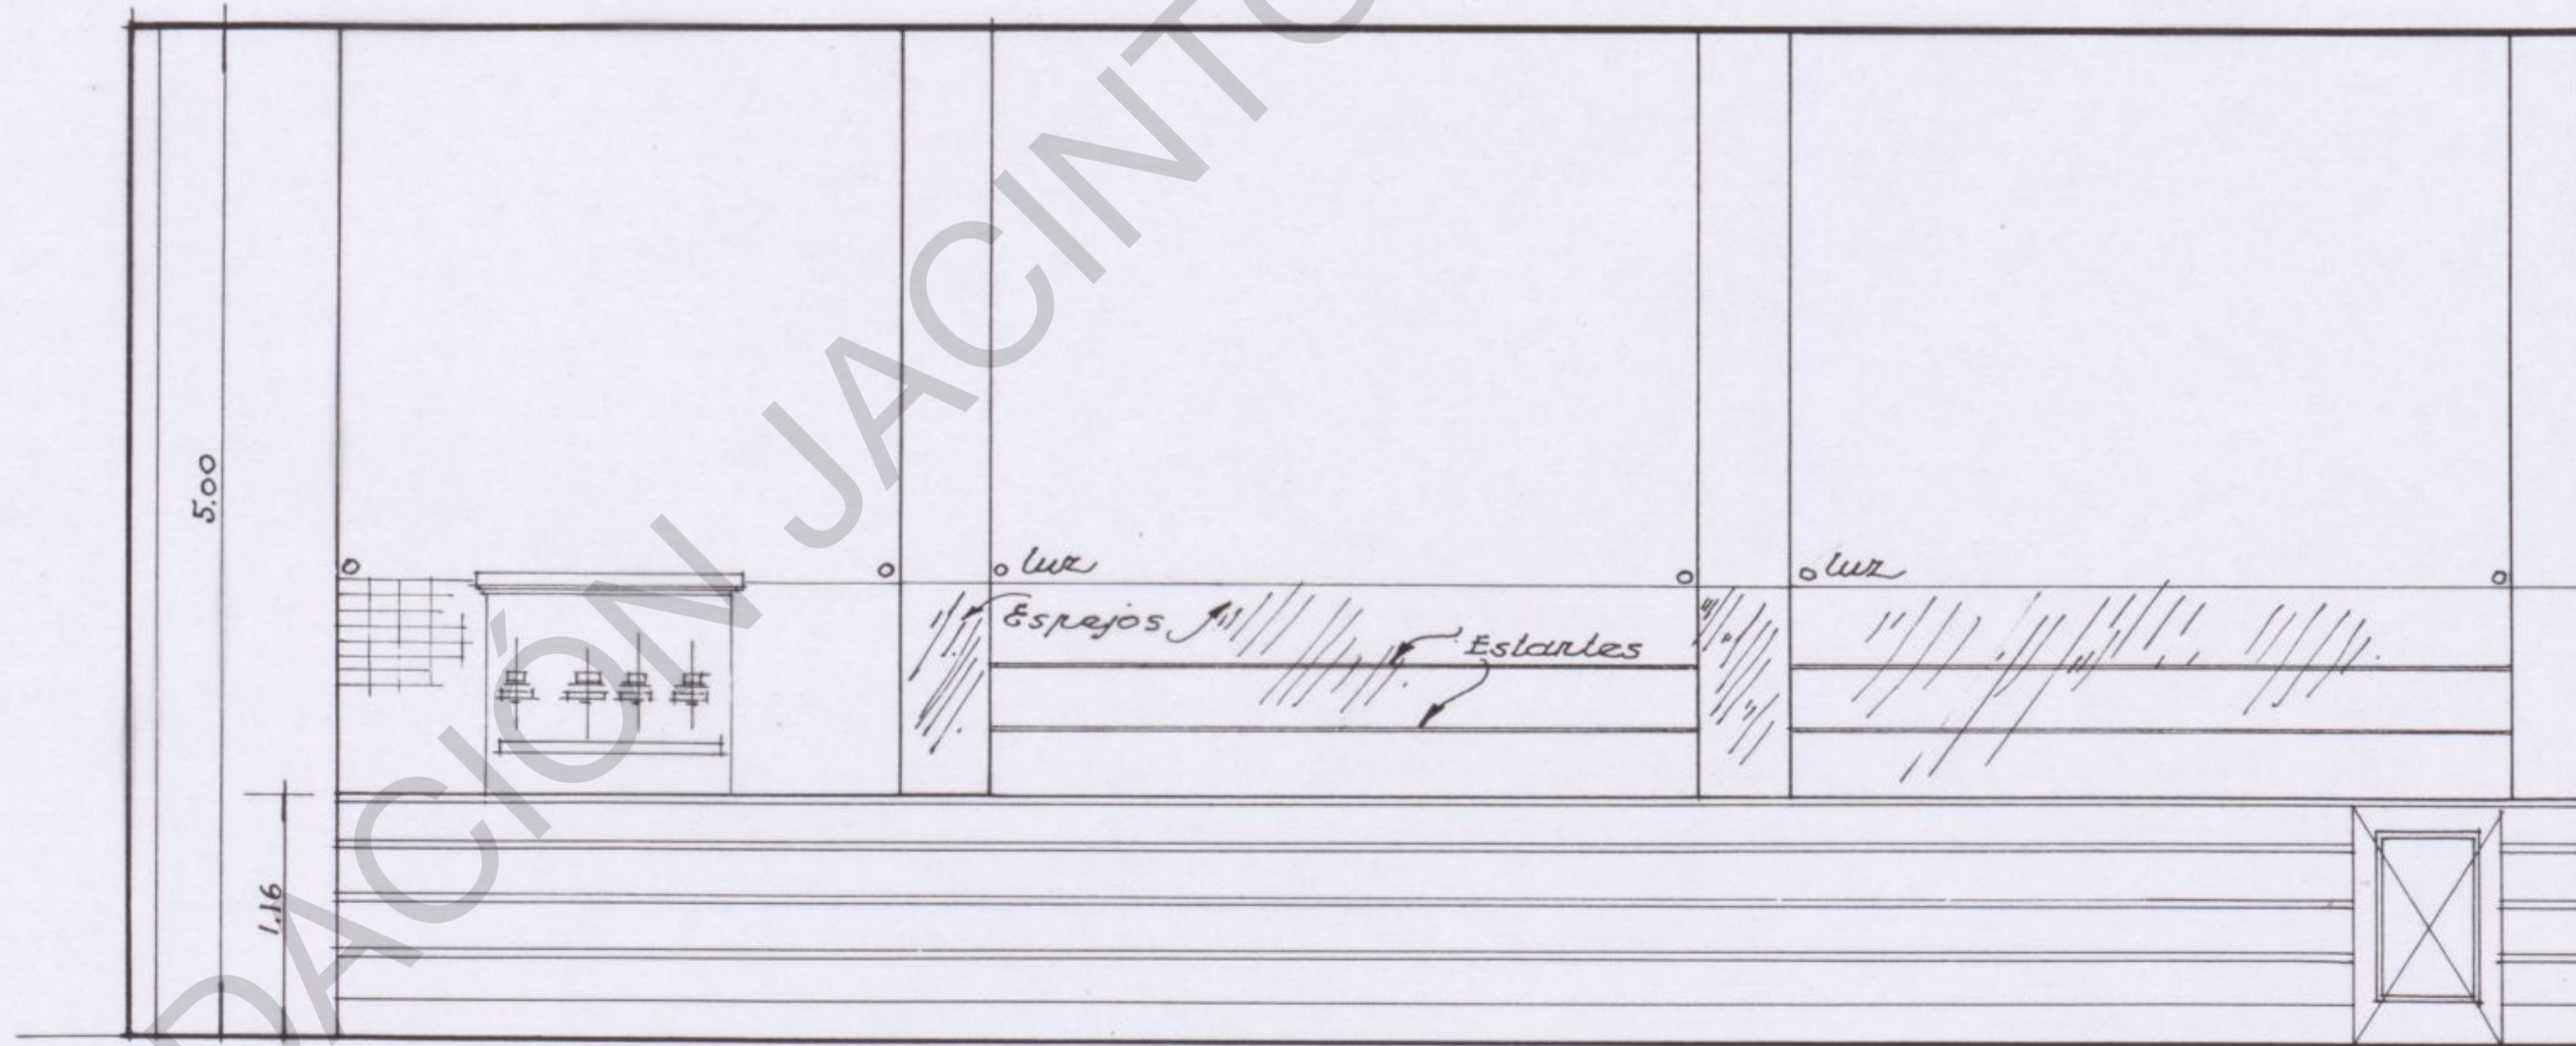


Augusta  
12

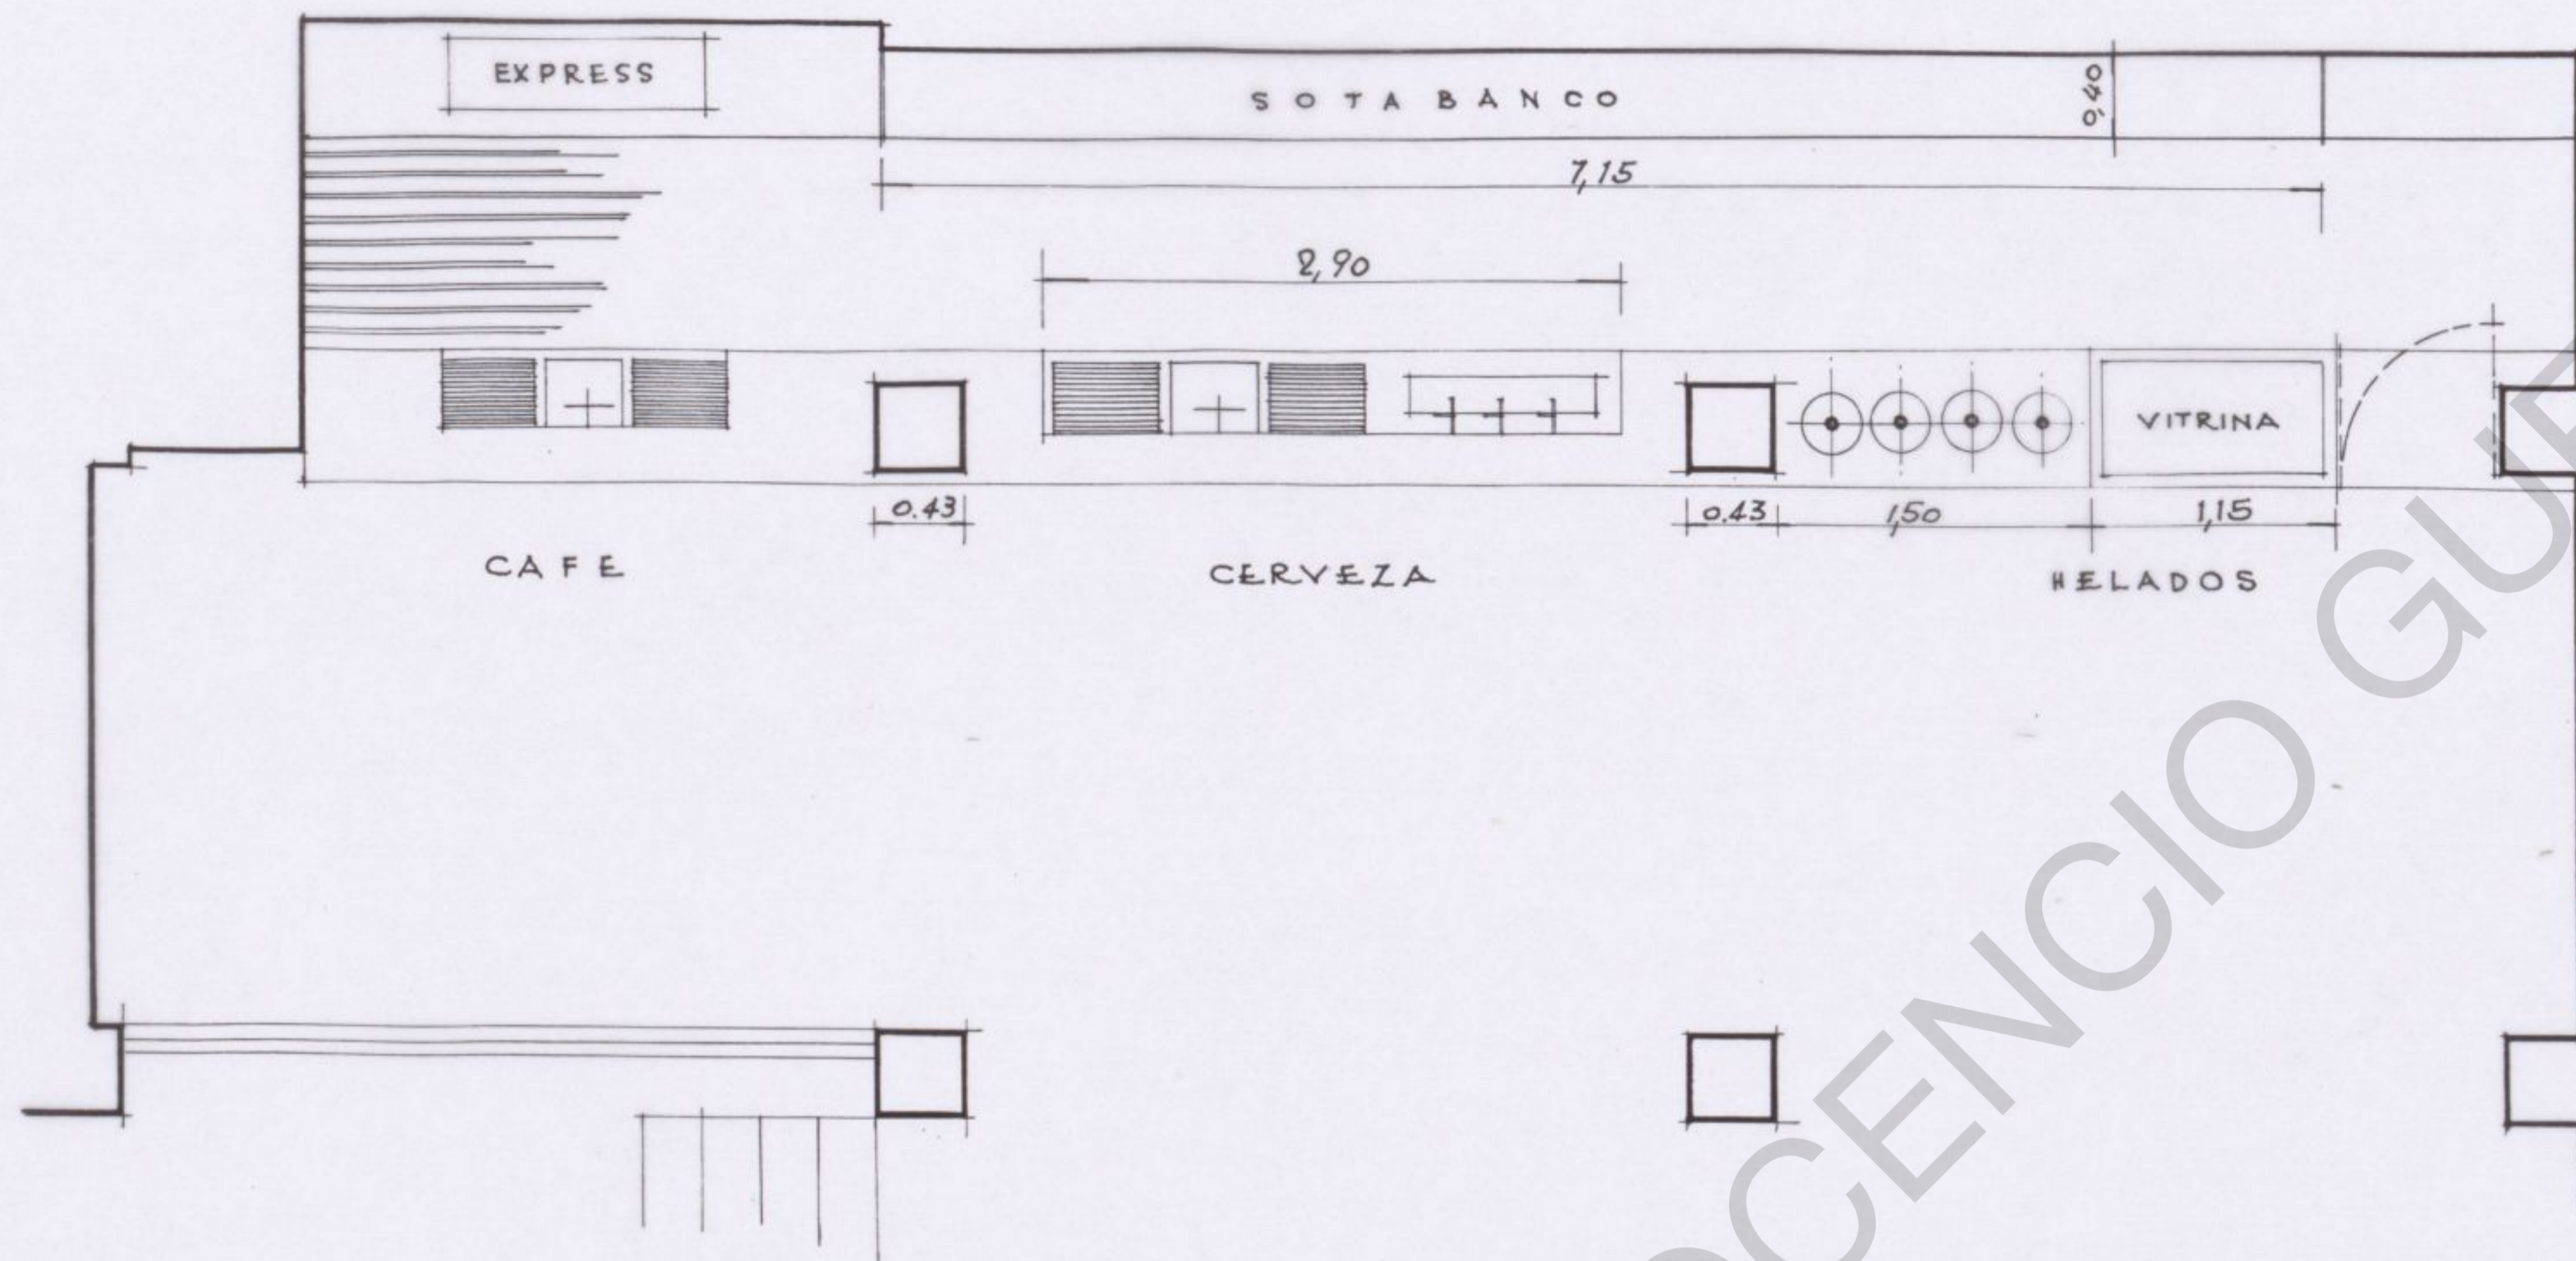

Madrid, 27 Marzo 1944  
El Arquitecto

COLISEUM  
MADRID

Bar en el Vestibulo  
Escala 1:50