
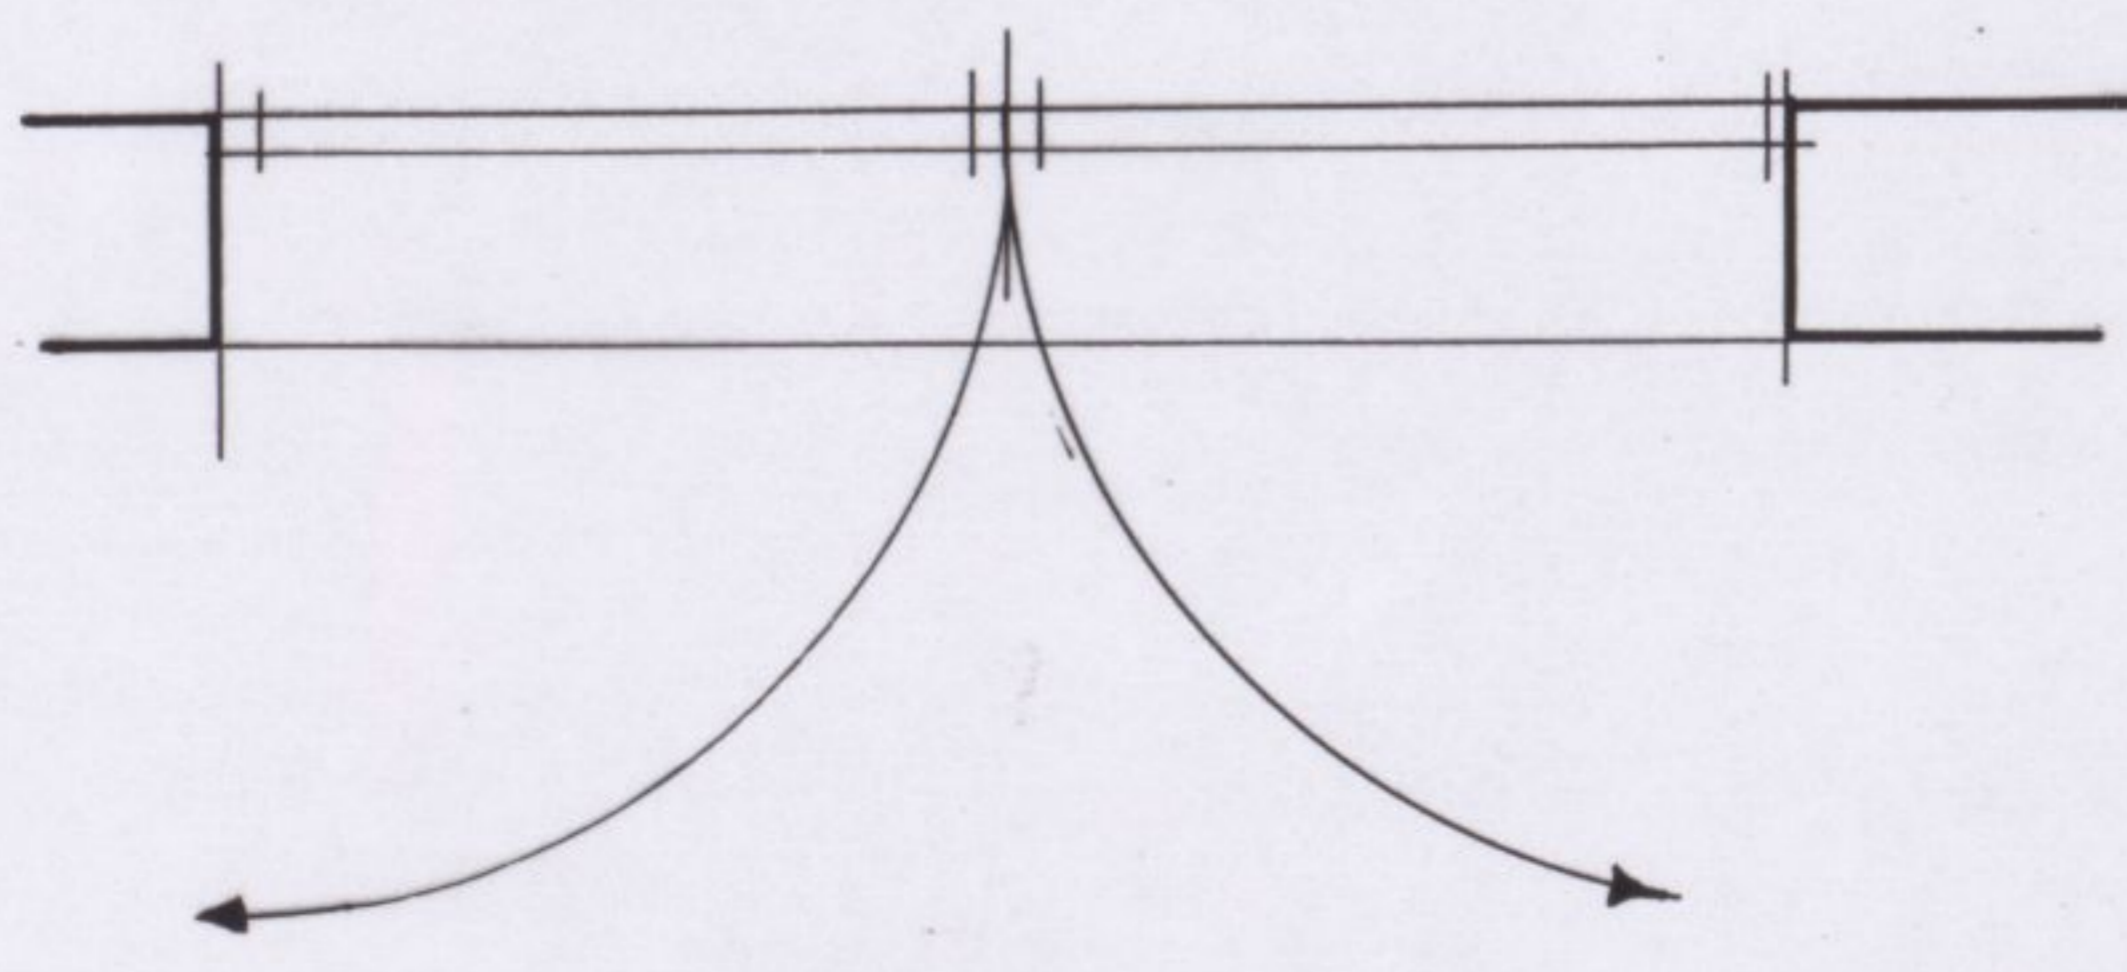
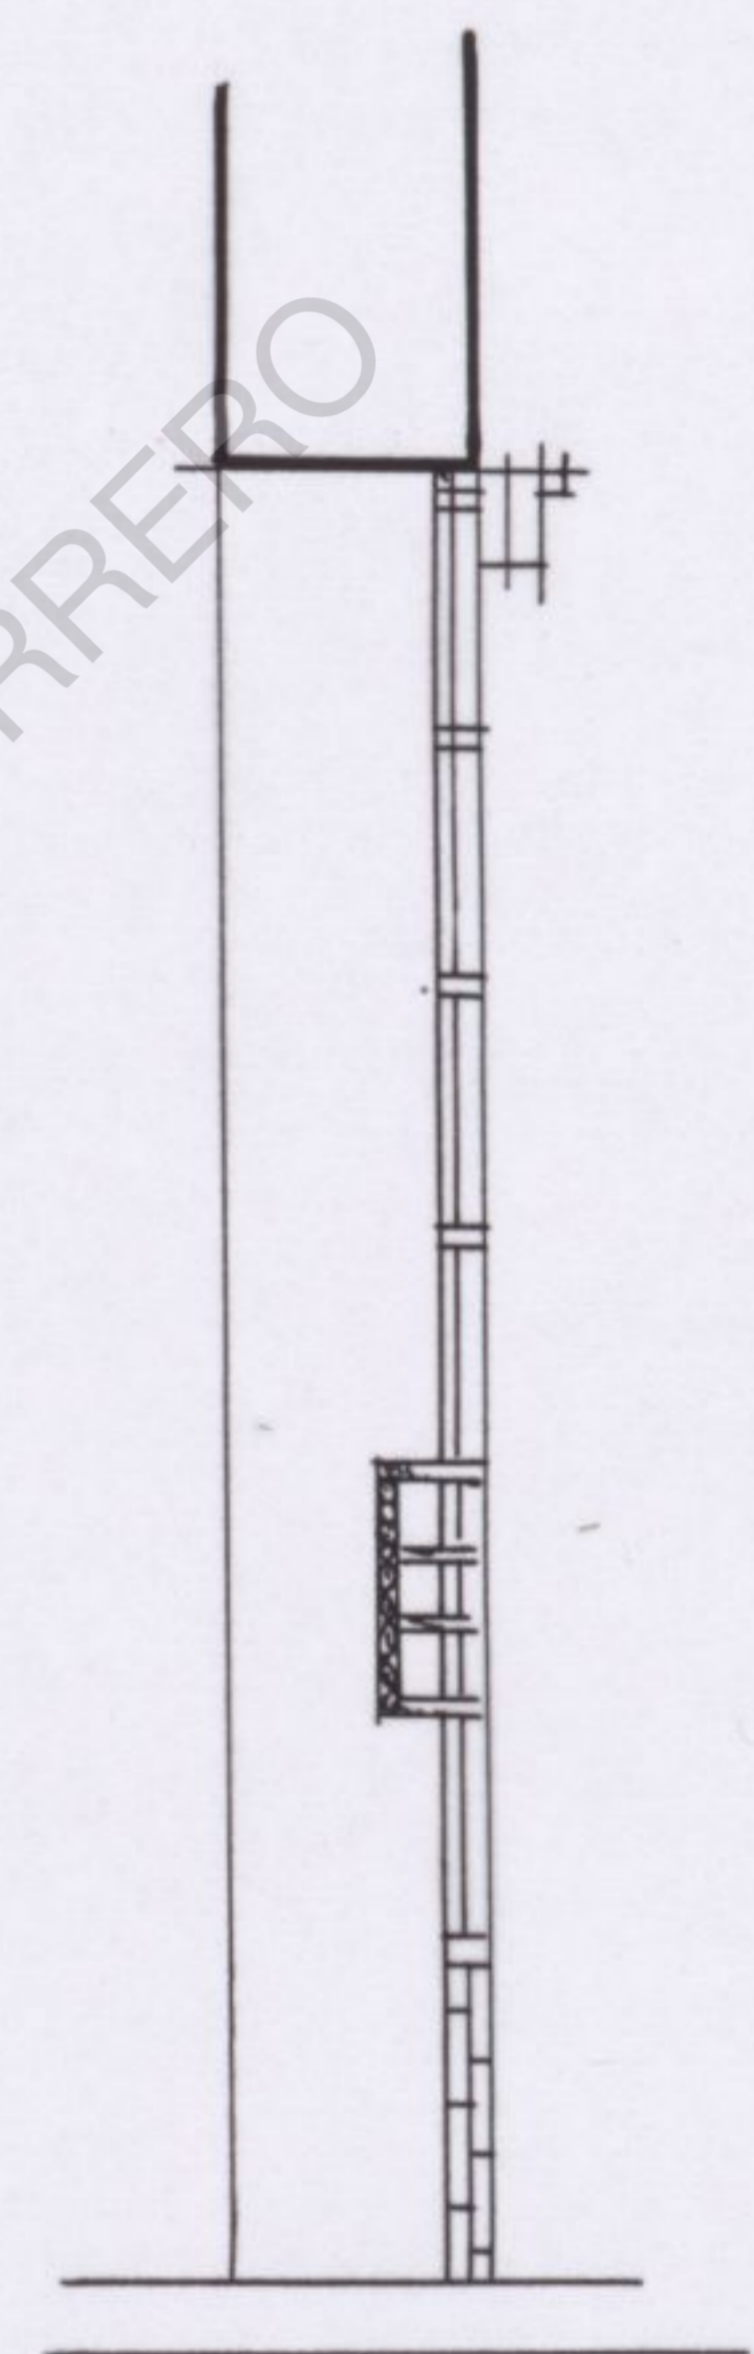


27

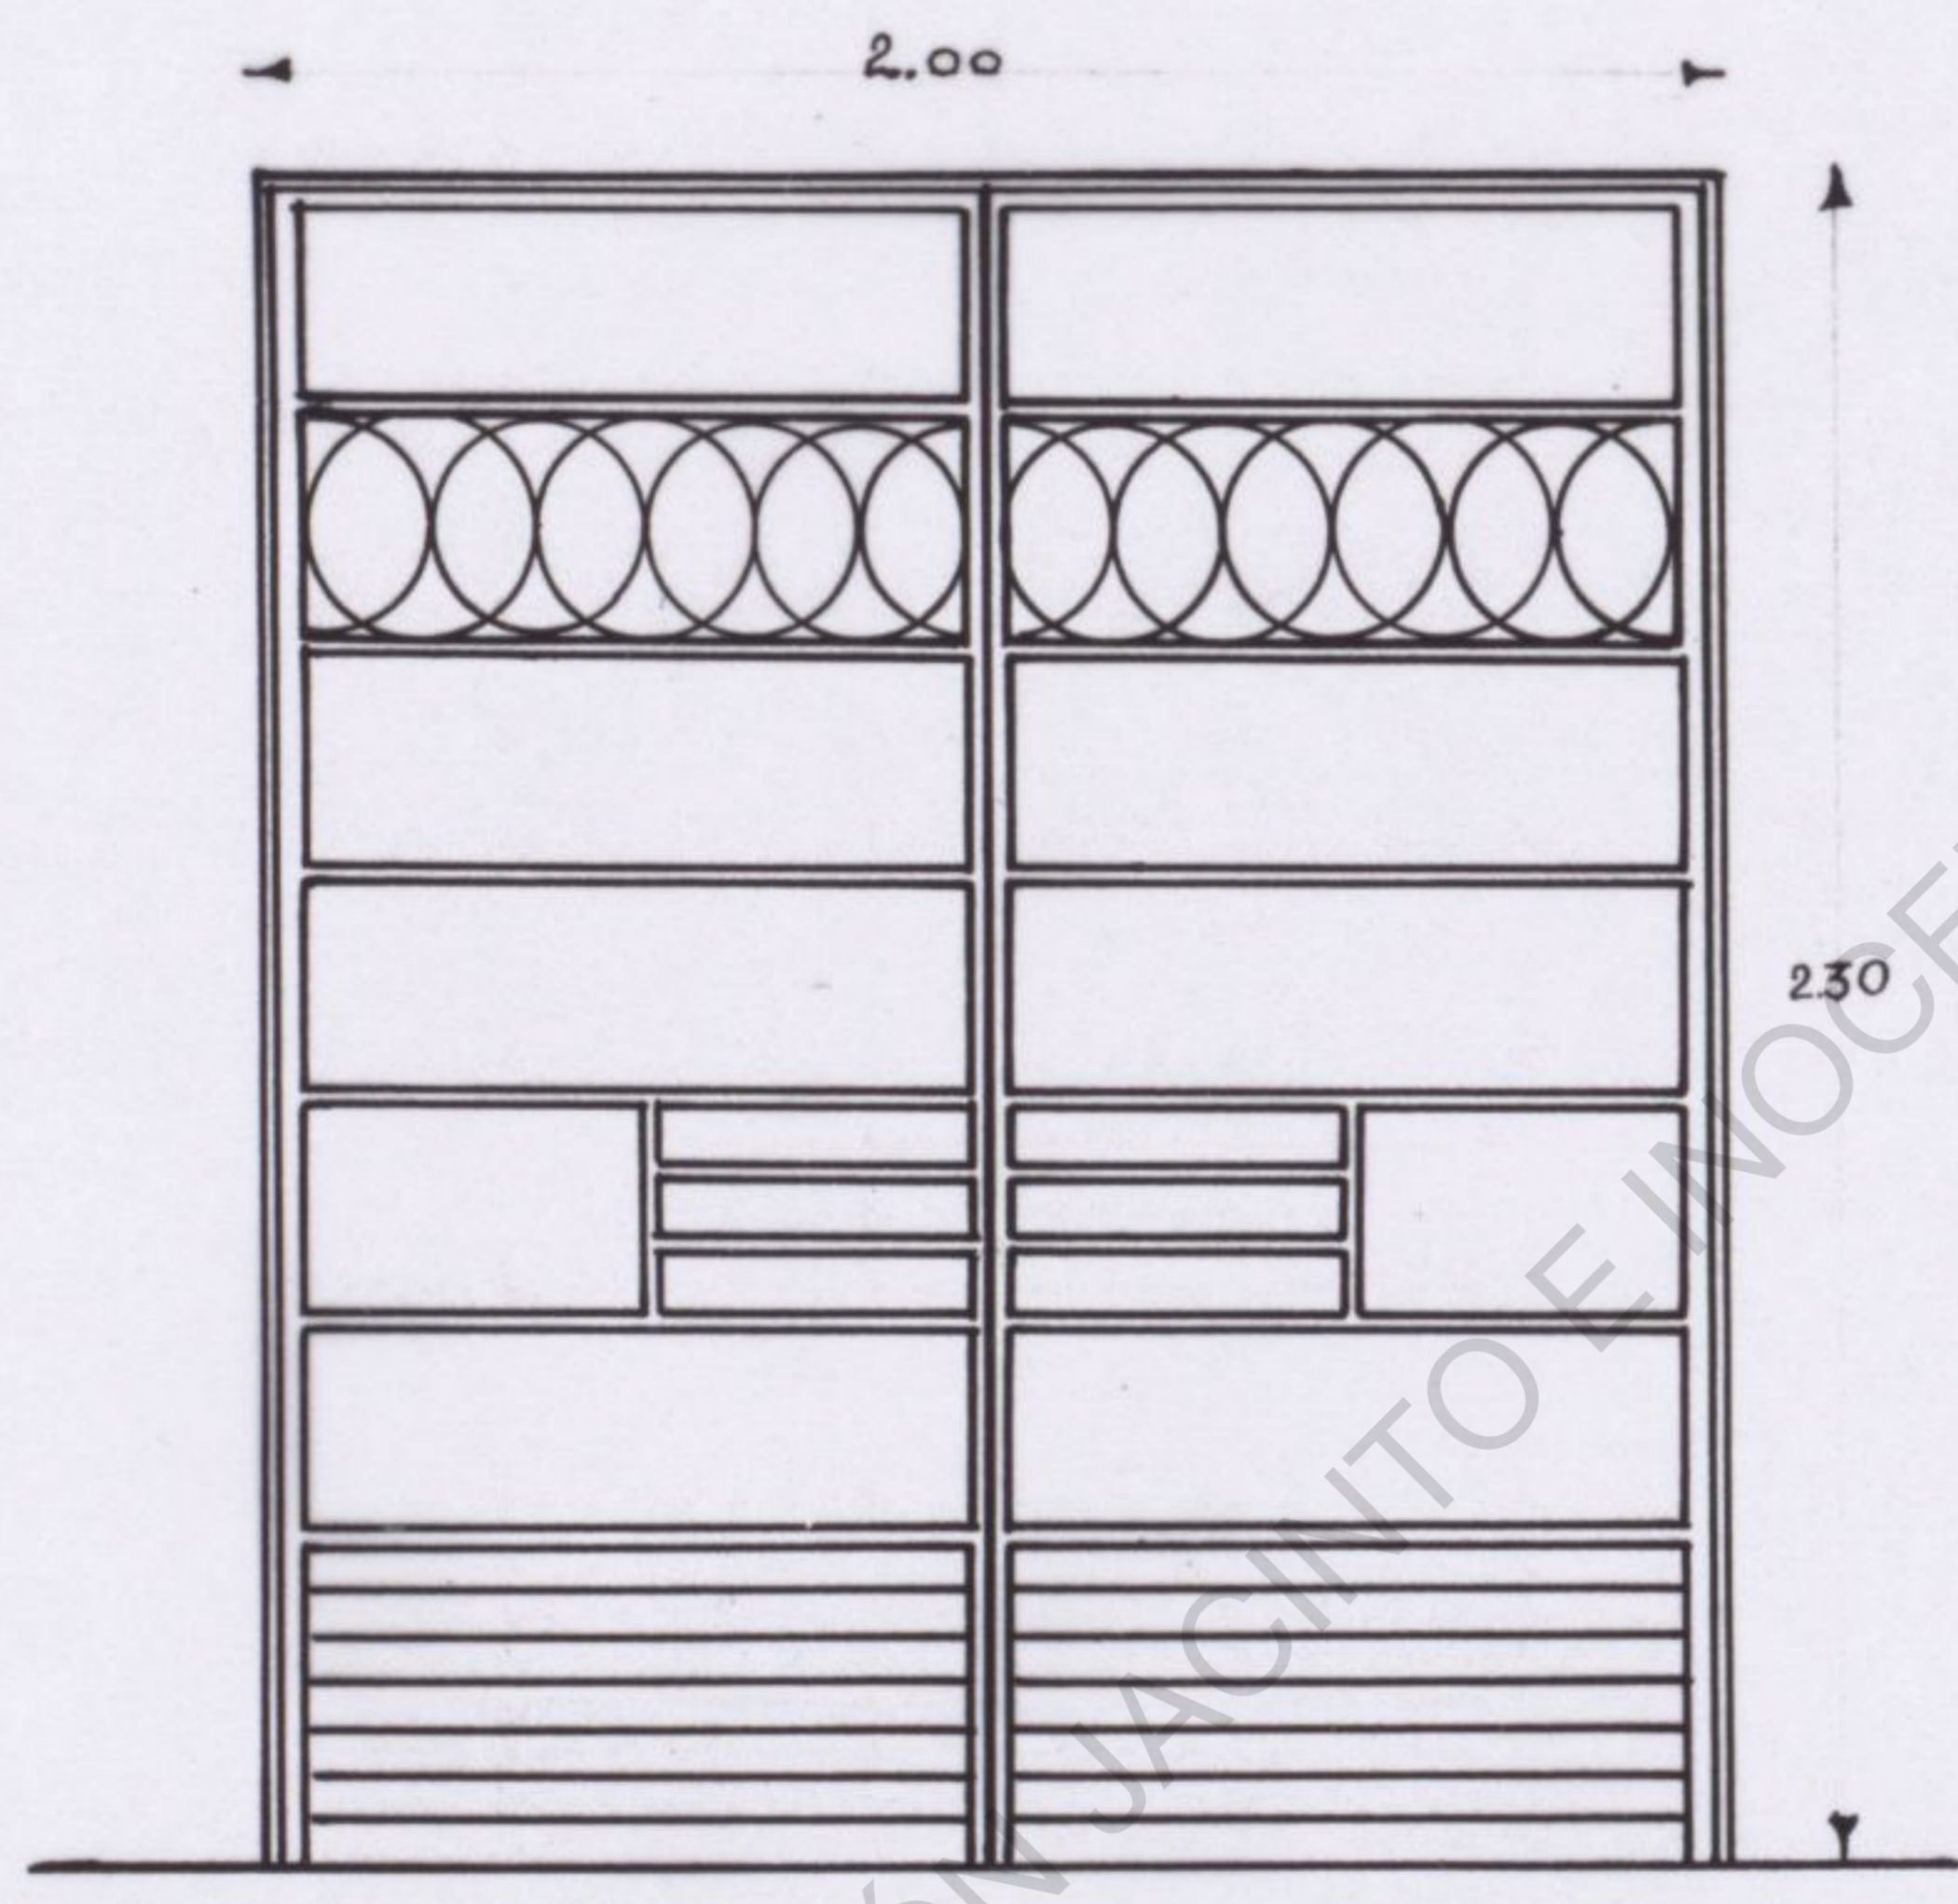

COLISEVA			
CARPINTERIA	CANTIDAD	<i>Hierro</i>	
TIPO	L	SERIE N°	
S=	4.60 m ²	PERFIL	N° <i>N6</i>
N.º DE HUECOS	6	TOTAL P.	S=27.60
CAPALZADO	<i>N6</i>		
CRISTAL	<i>Lina</i>		
<i>Entrada al teatro</i>			ESCALA 1:20