Nº 28771.

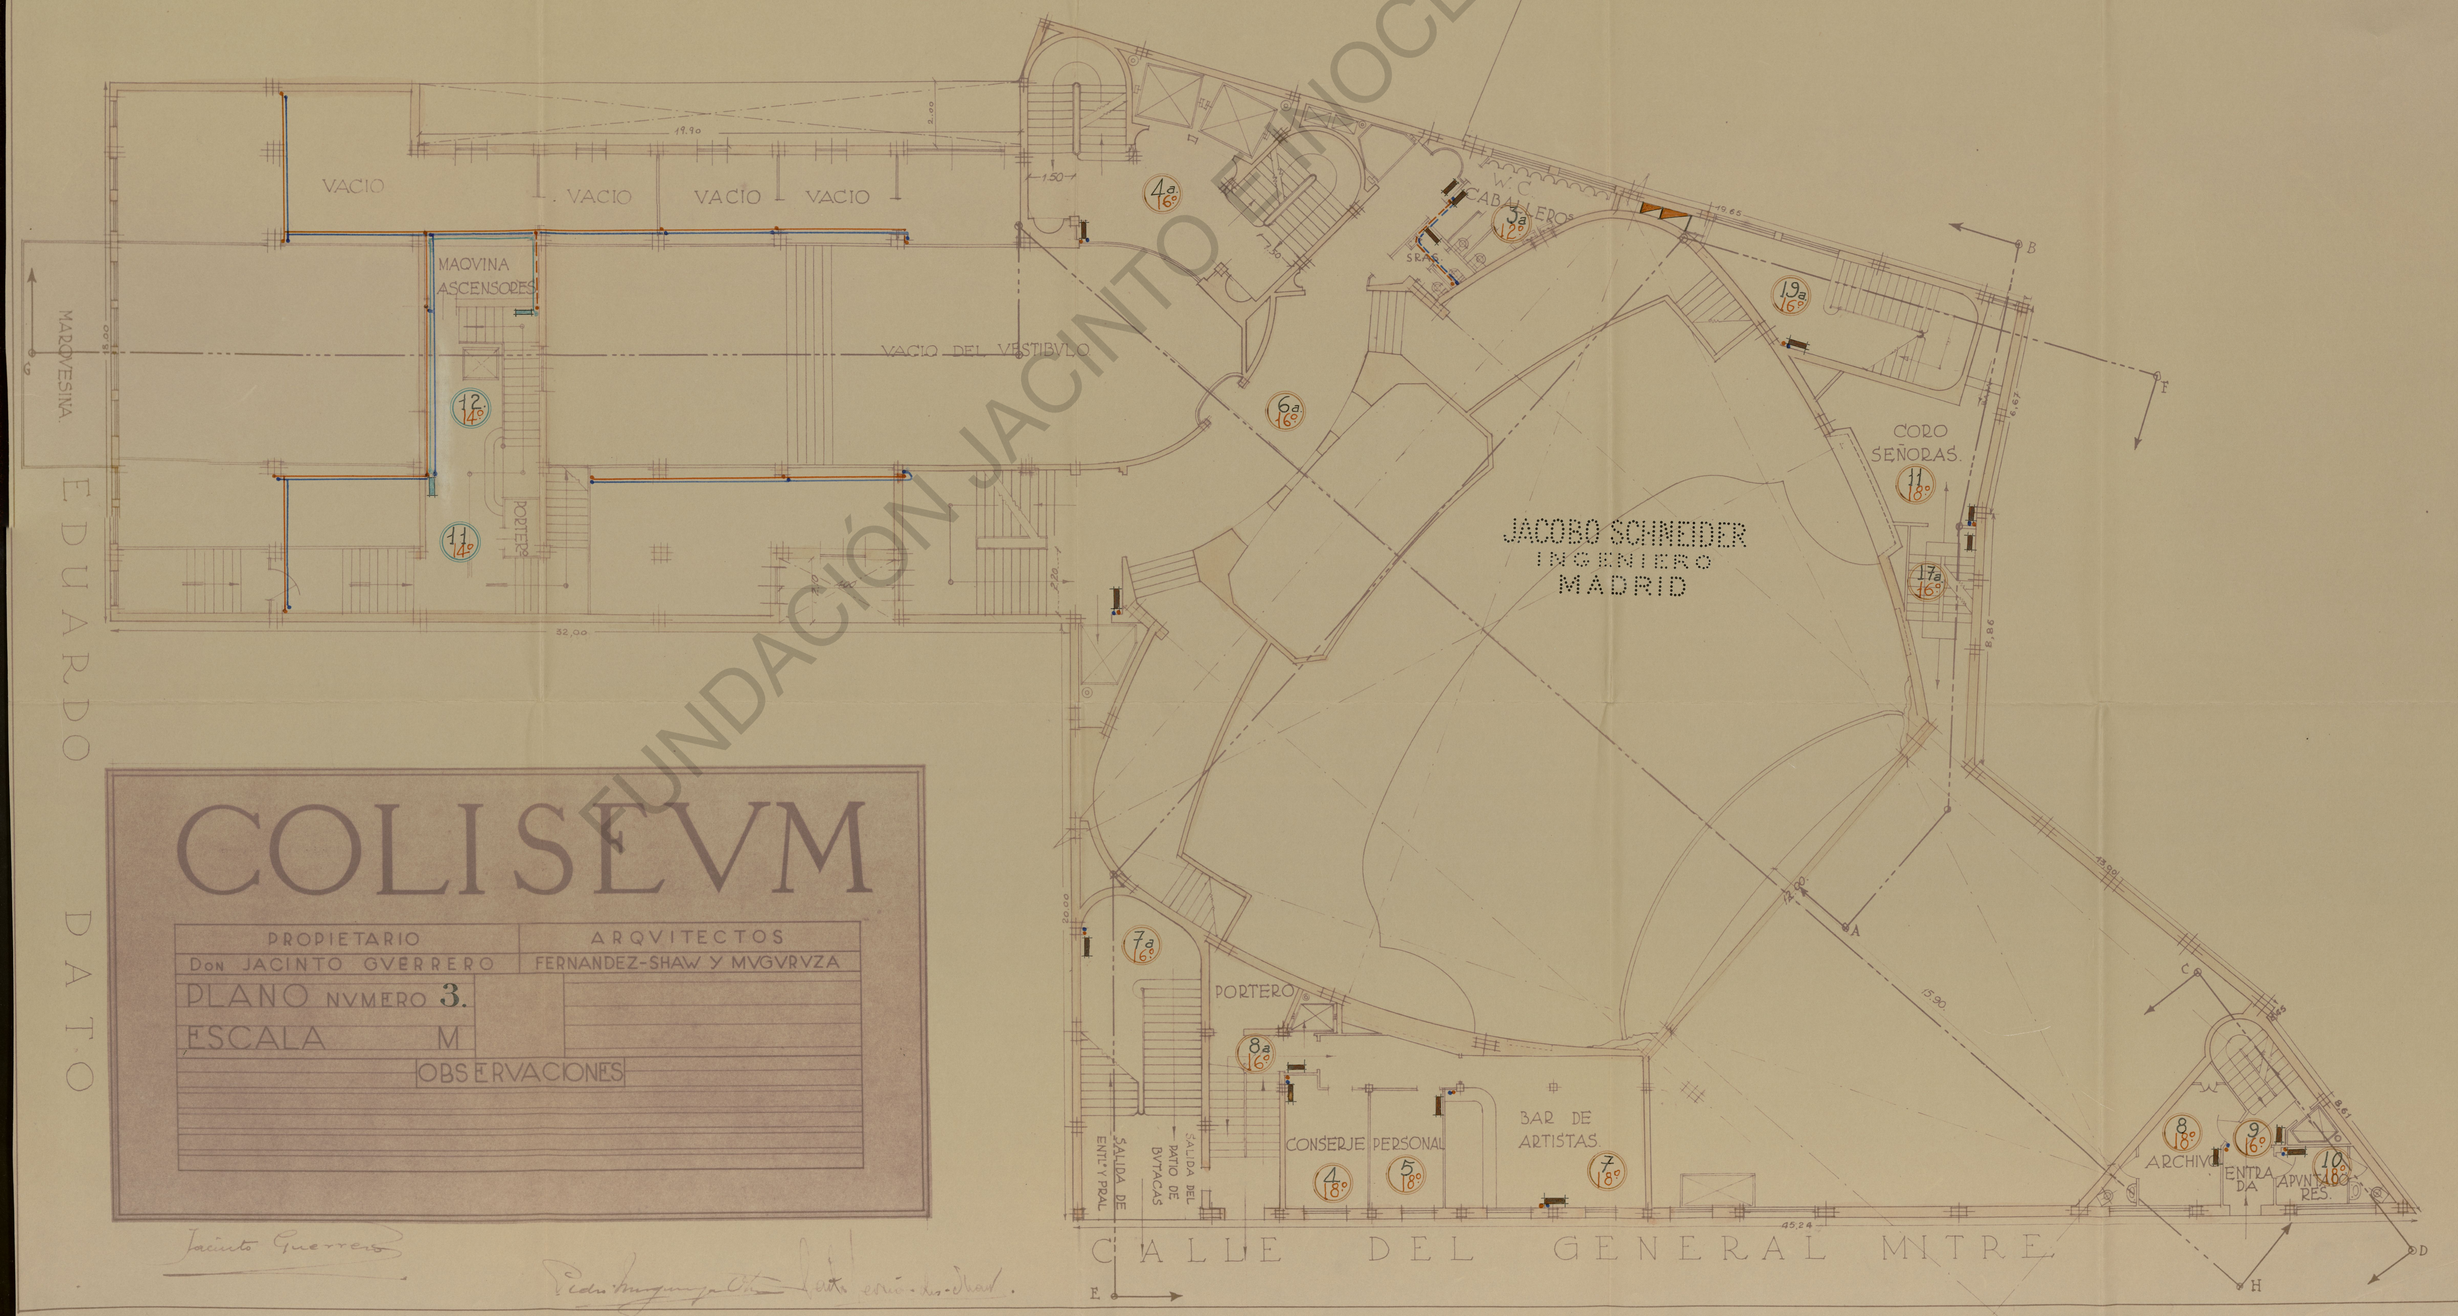
AVENIDA DE EDUARDO DATO
CALLE DEL GENERAL MITRE
VACIO
VACIO
VACIO
VACIO
MAQVINA ASCENSORES
MARQVESINA
VACIO DEL VESTIBVLO
PORTERO
W.C. CABALLEROS
SRAS.
JACOBO SCHNEIDER
INGENIERO
MADRID
CORO SEÑORAS
PORTERO
CONSERJE
PERSONAL
BAR DE ARTISTAS
SALIDA DE ENTI Y PRAL.
SALIDA DEL PATIO DE BVTACAS
ARCHIVO
ENTRADA
APVNTES.
32,00
19,90
45,24
15,90
19,65
6,67
8,86
8,61
20,00
1,50
2,00
2,20
1,00
1,40
1,70
1,80
1,90
1,20
1,30
1,40
1,50
1,60
1,70
1,80
1,90
2,00
2,20
2,30
2,40
2,50
2,60
2,70
2,80
2,90
3,00
3,10
3,20
3,30
3,40
3,50
3,60
3,70
3,80
3,90
4,00
4,10
4,20
4,30
4,40
4,50
4,60
4,70
4,80
4,90
5,00
5,10
5,20
5,30
5,40
5,50
5,60
5,70
5,80
5,90
6,00
6,10