




ALZADO

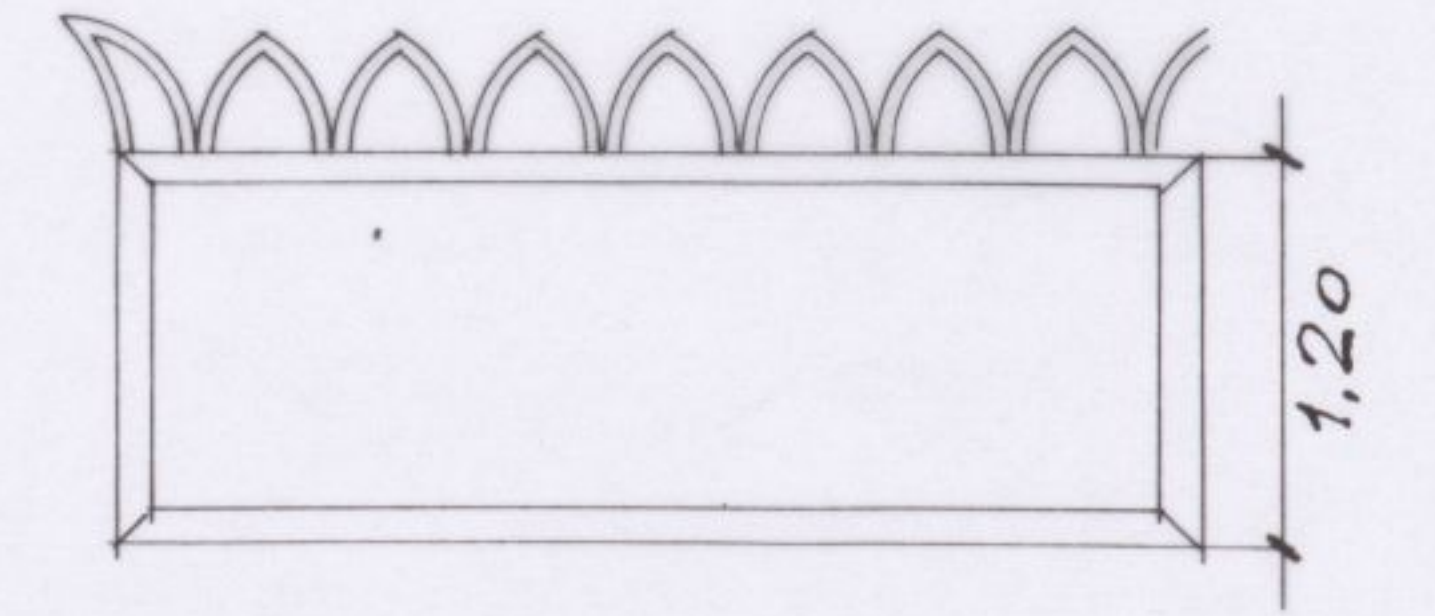


ALZADO LATERAL

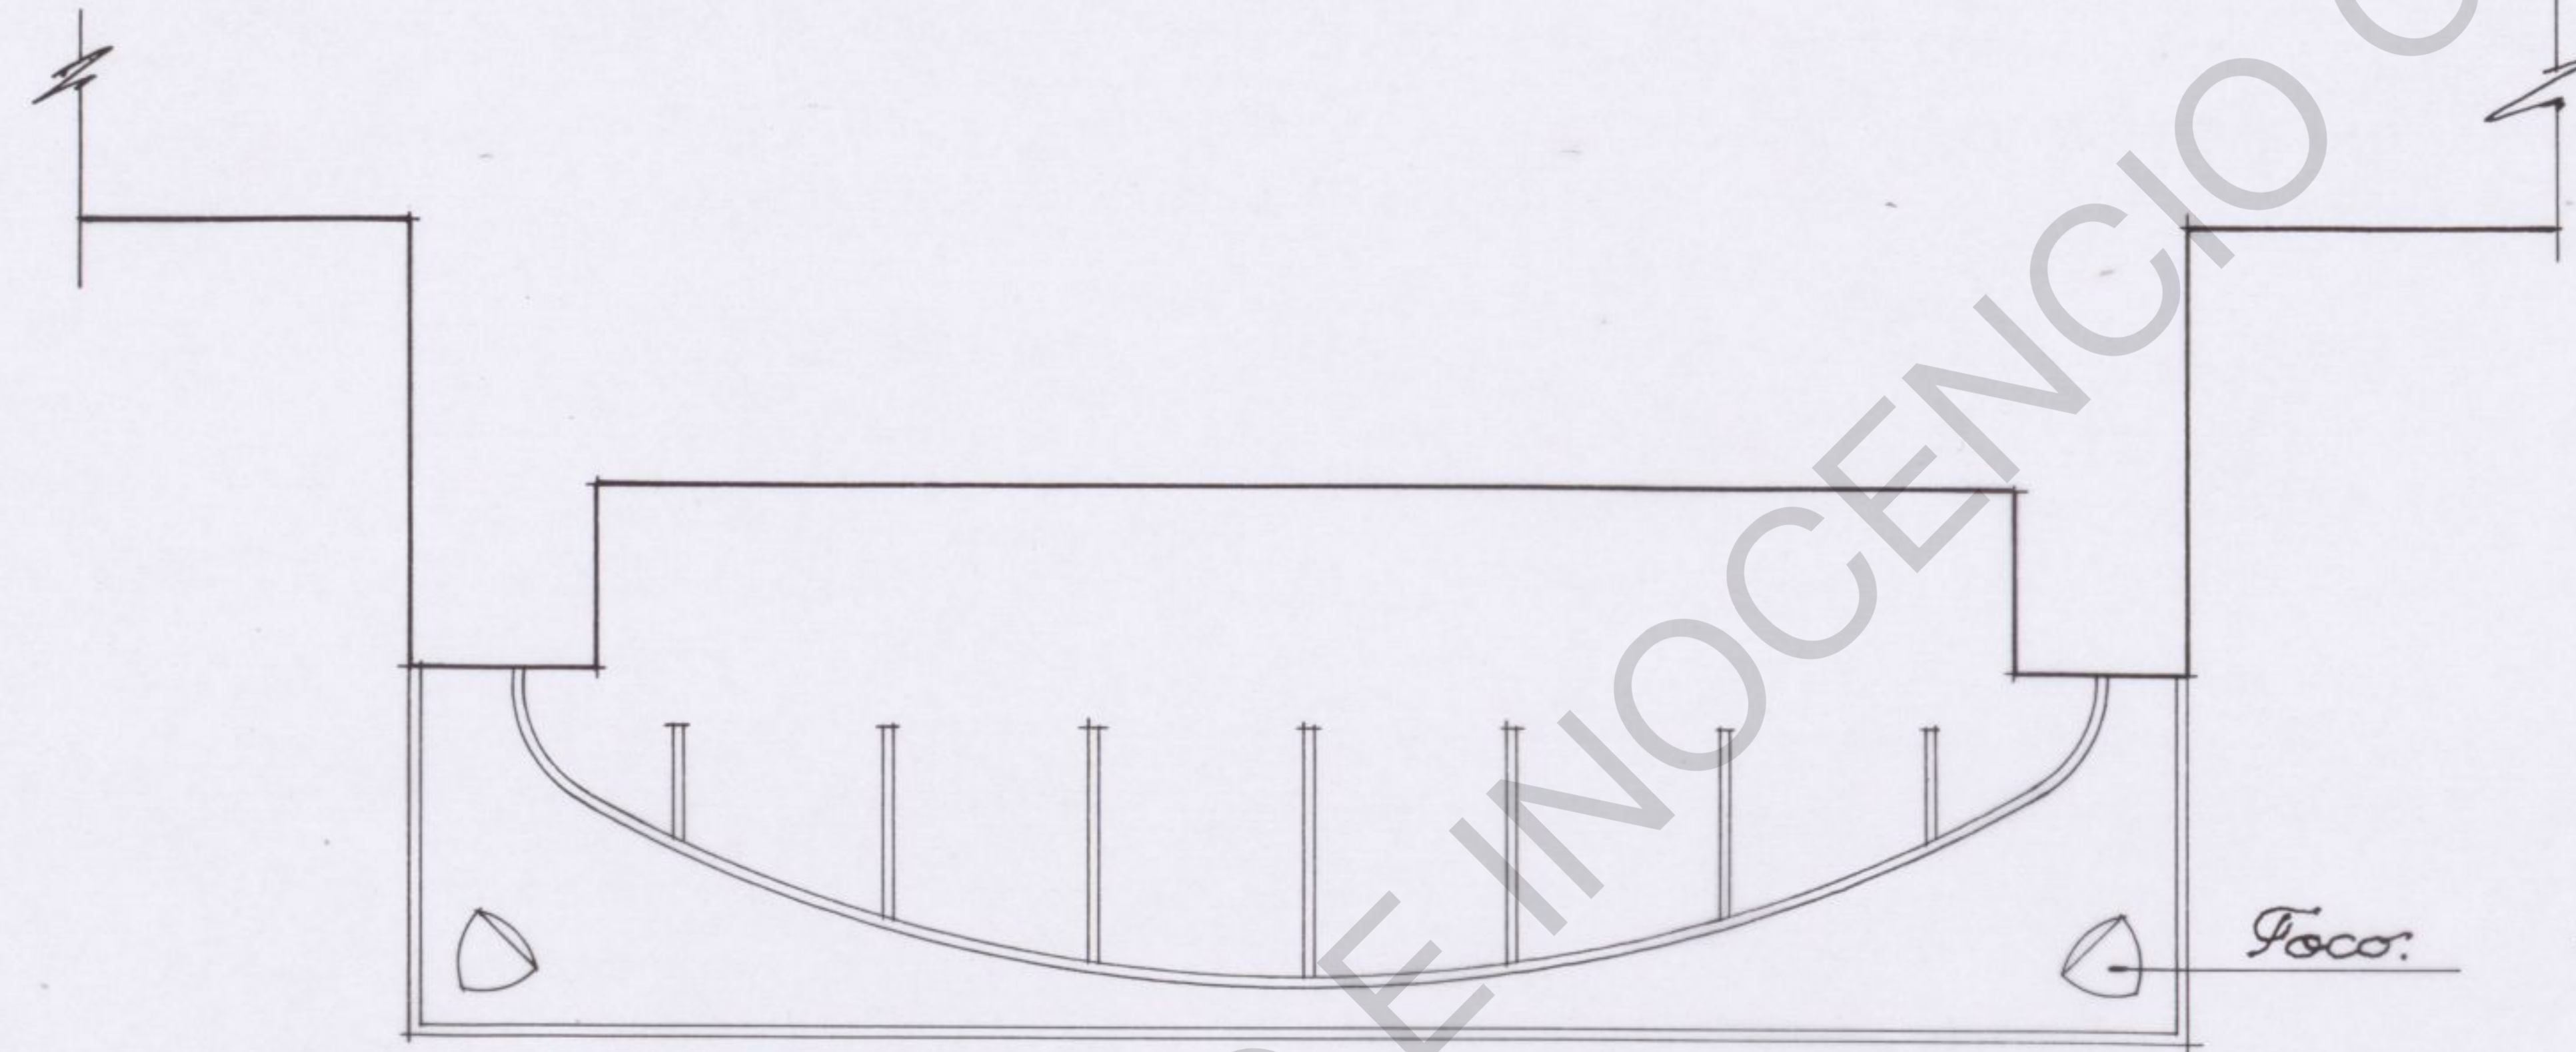

PLANTA

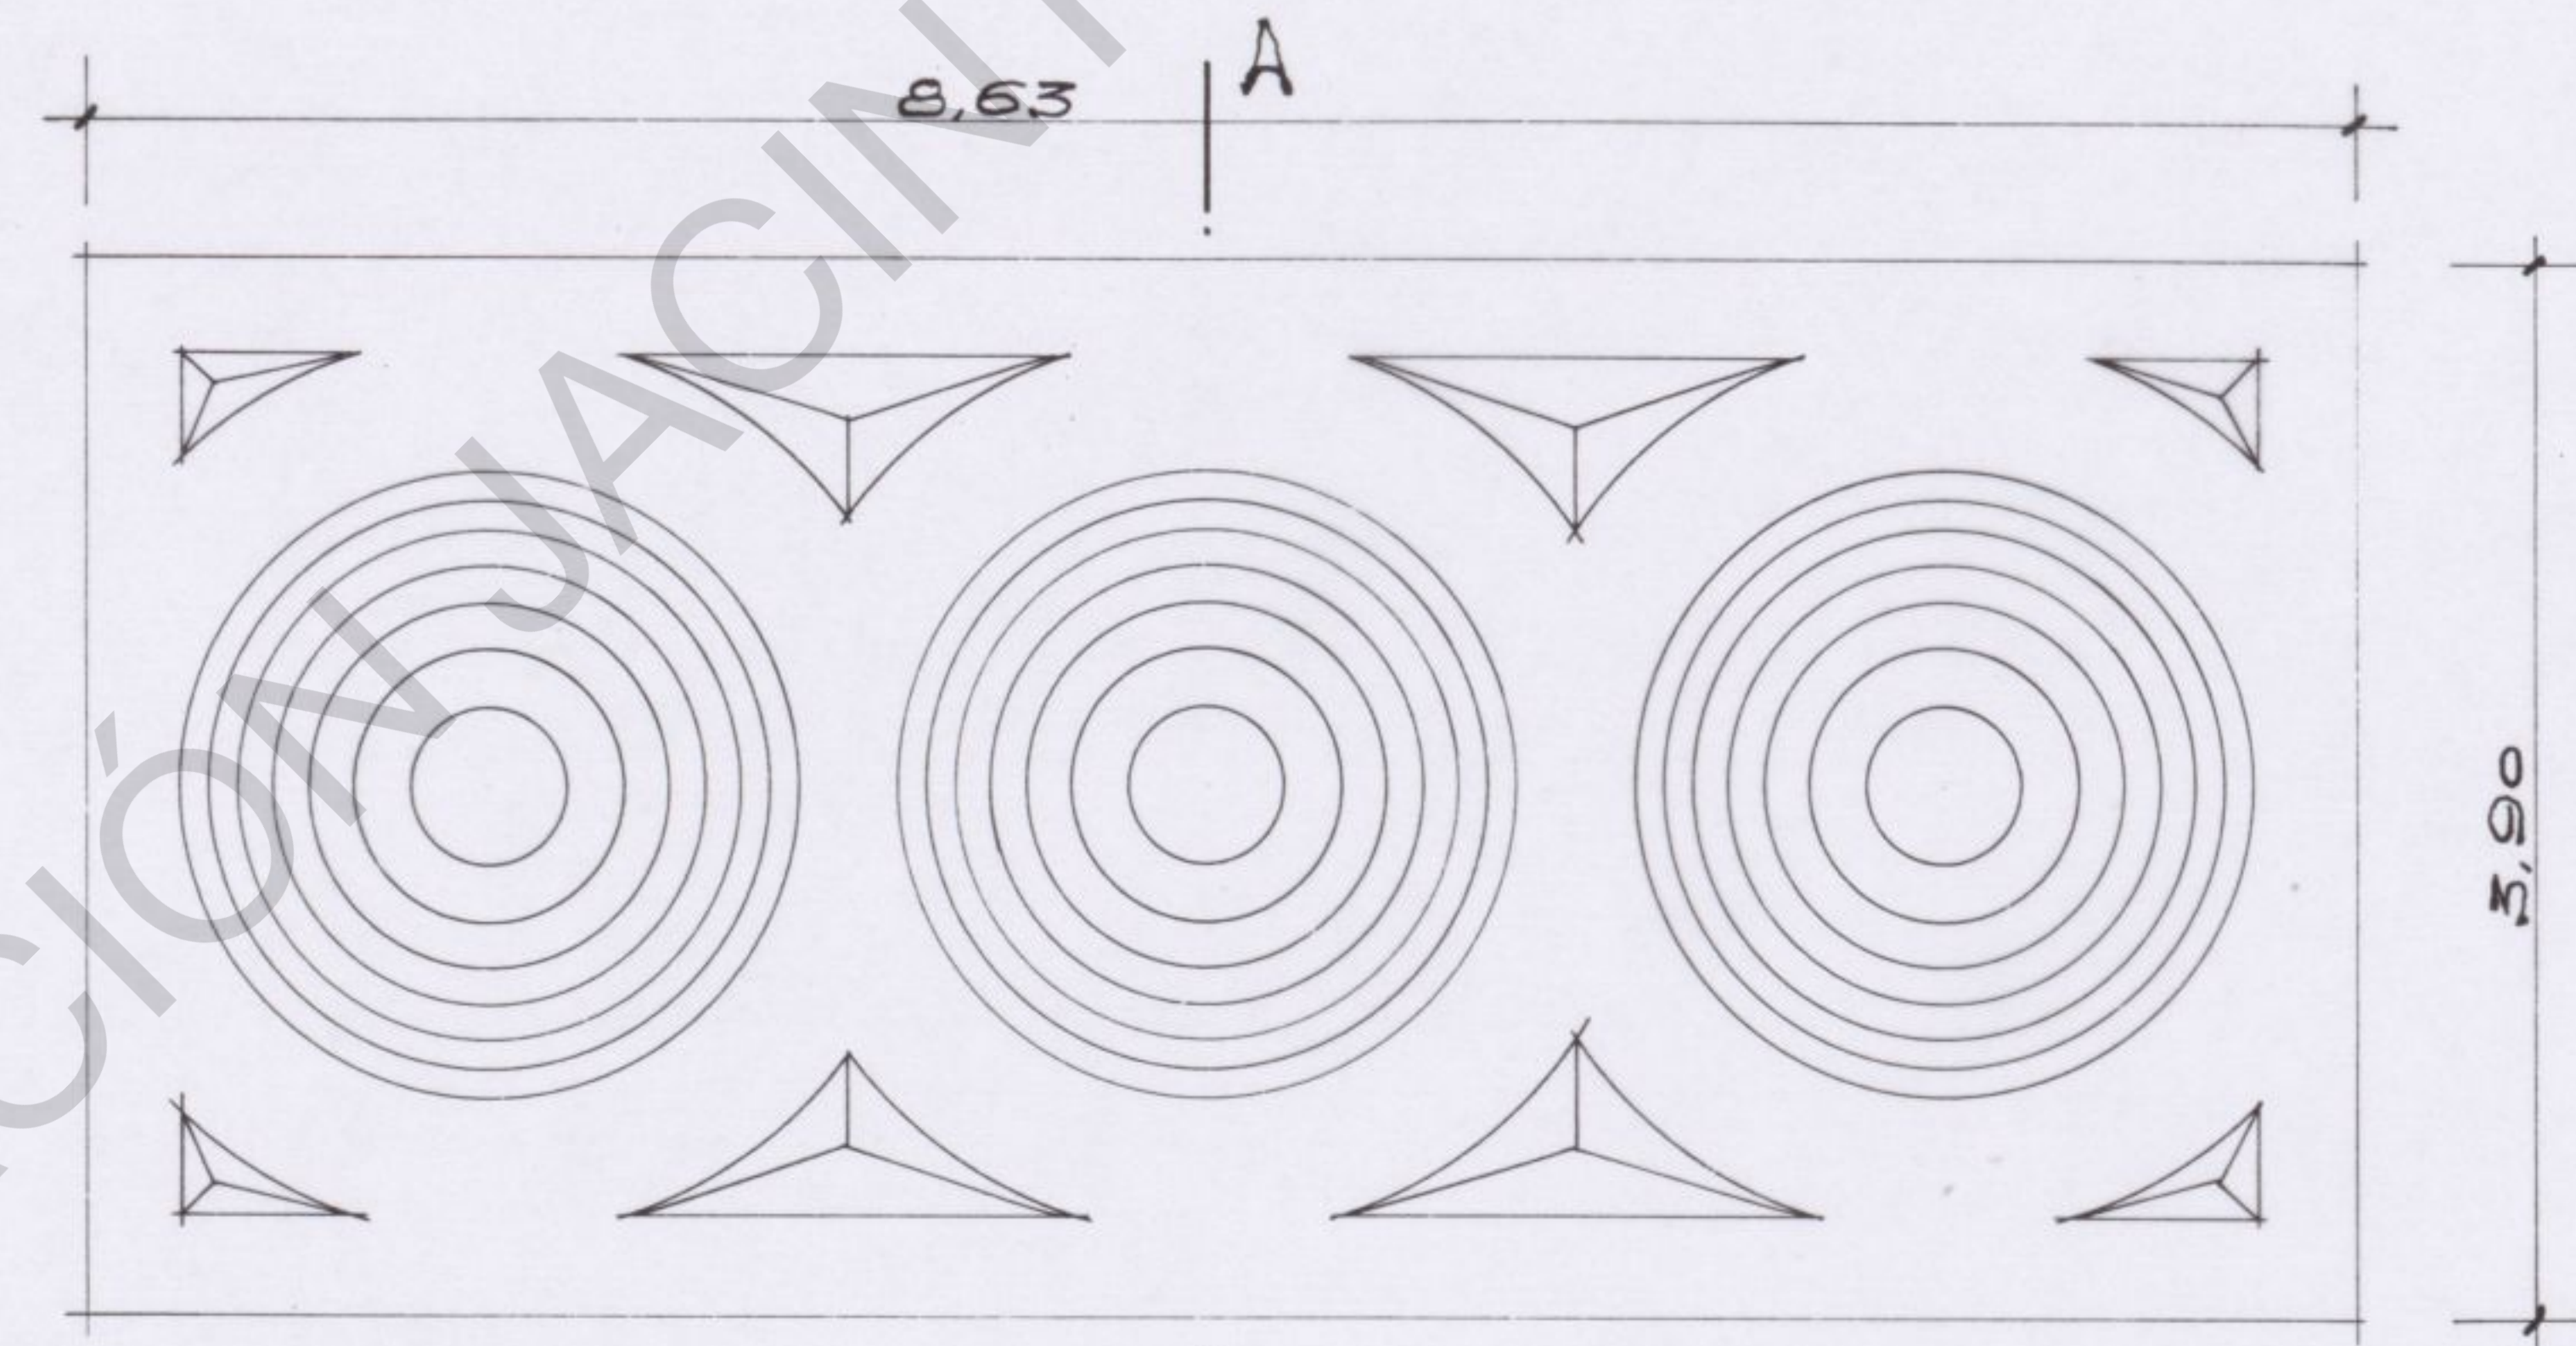

PLANTA de TECHO

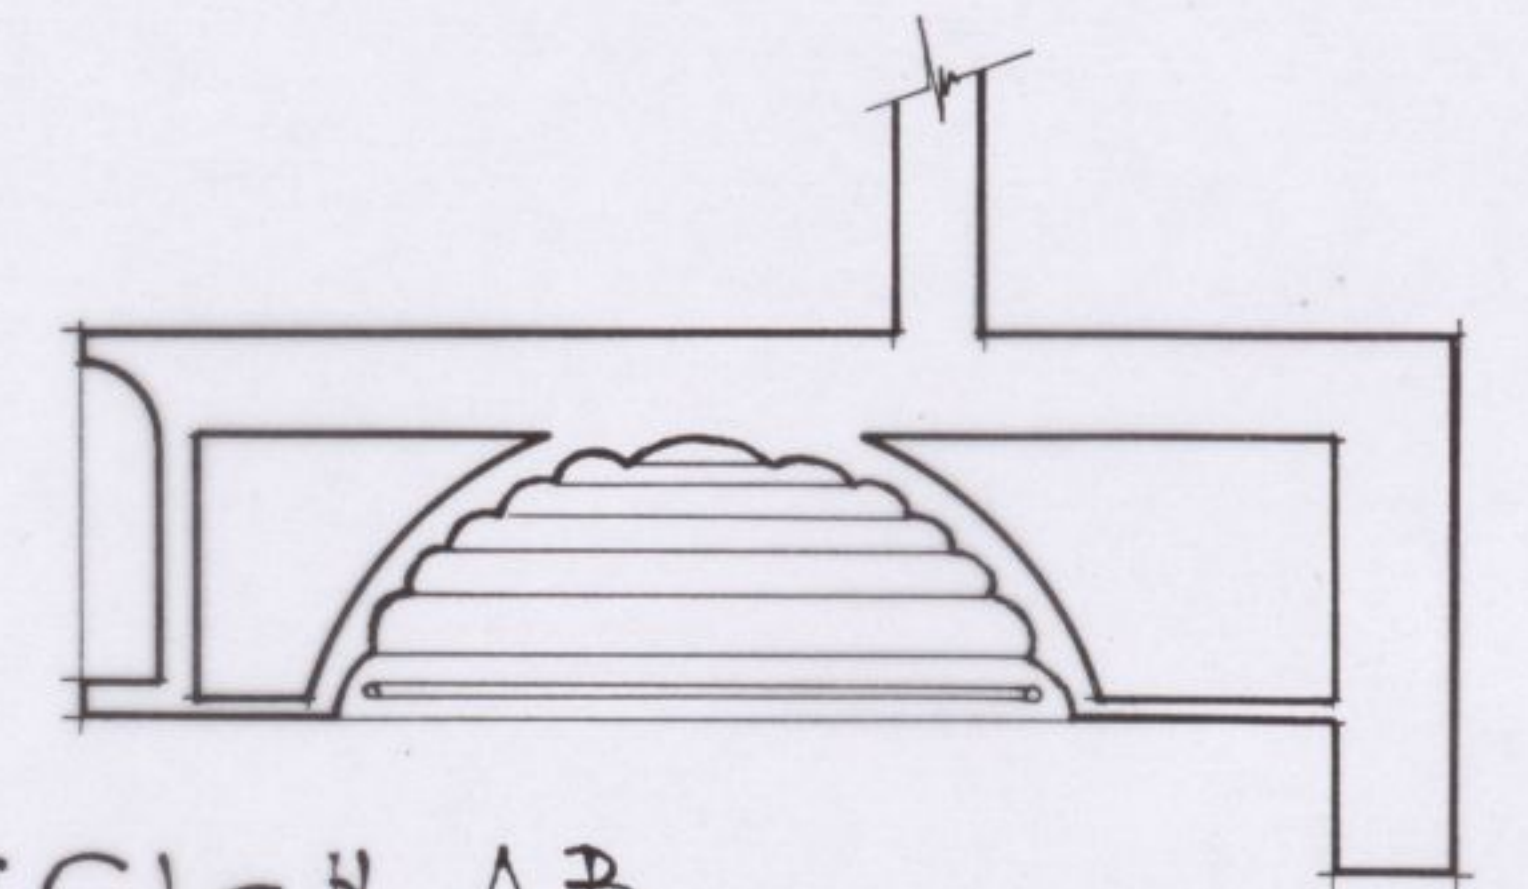

SECCION AB

REFORMA DEL CIHE COLISEUM
 LETRERO LUMINOSO
 ESCALA 1:50

Madrid, Agosto de 1950
 El Propietario
 El Arquitecto
Pablo Fernández Serrano