PROYECTO DE PABELLON DE DORMITORIOS
EN EL EDIFICIO "COLISEUM"
ESCALA 1:50

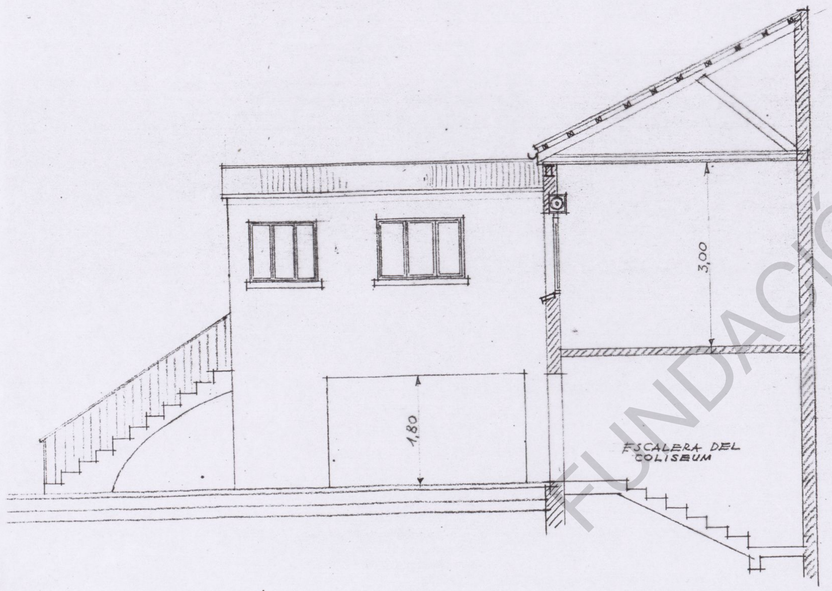

SECCION X-X'

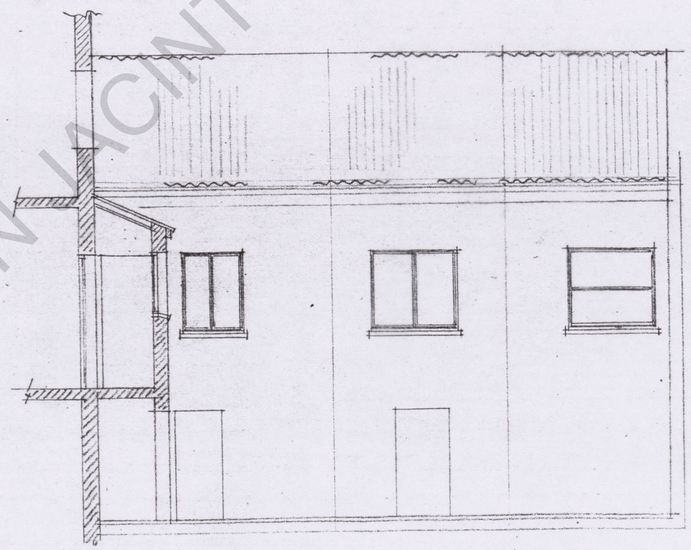

FACHADA AL PATIO DEL COLISEUM

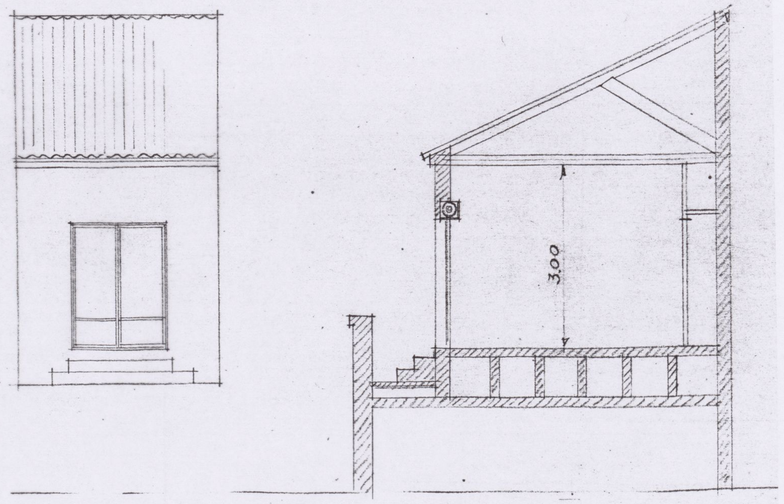

Madrid Mayo - 1.957
El Propietario El Arquitecto

SECCION Y-Y'

FUNDACIÓN JACINTO E INOCENCIO GUERRERO