
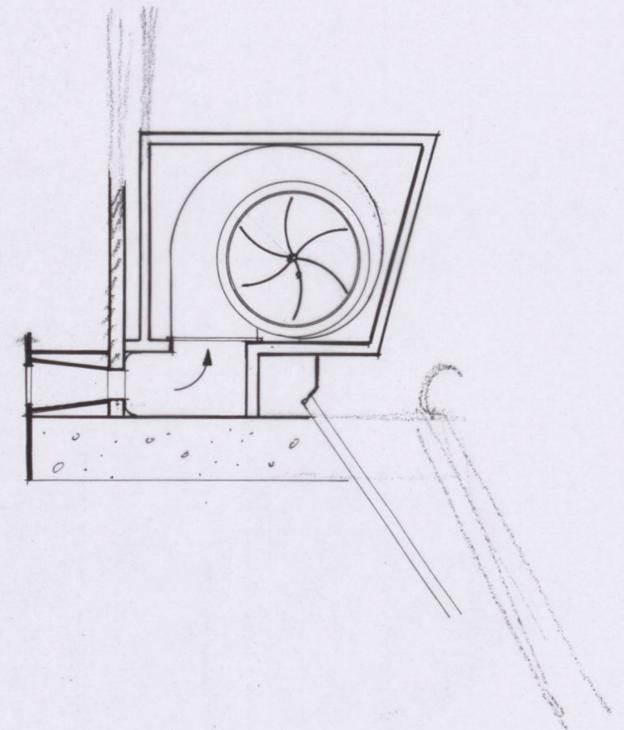
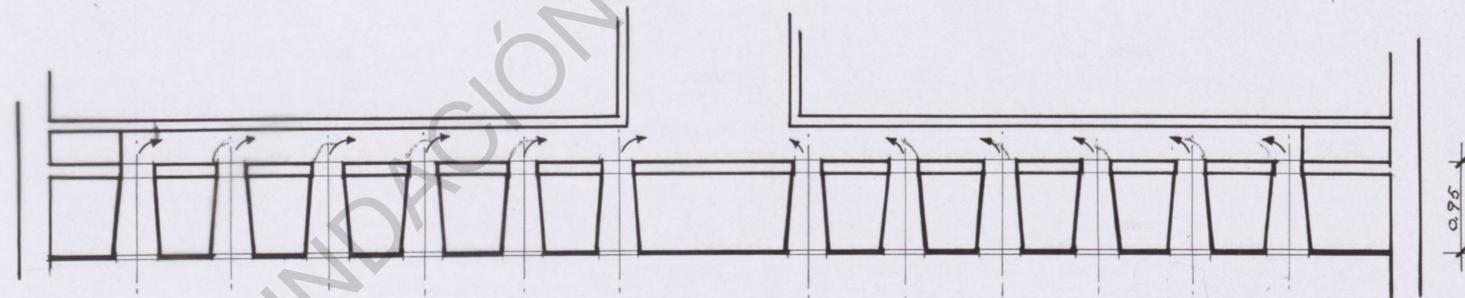
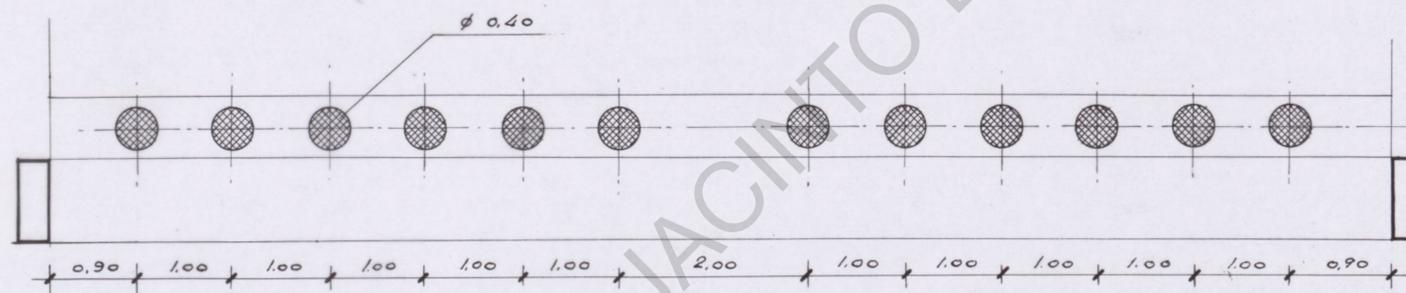


PROYECTO DE EXTRACTOR EN EL CINE COLISEVM.

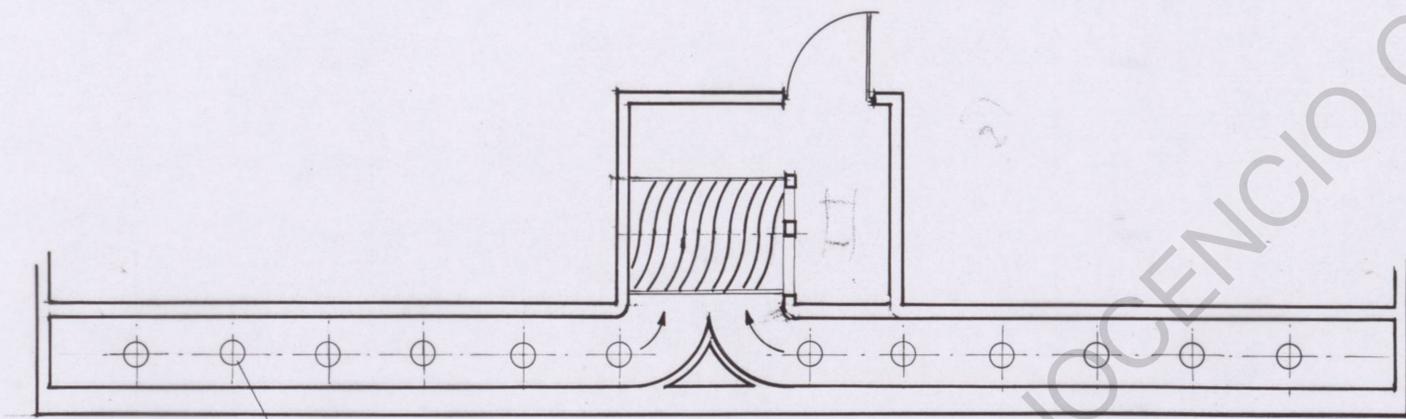

1/50

ESCALA 1:50.