



Proyecto de Bar "Coliseum"

Escala 1:100

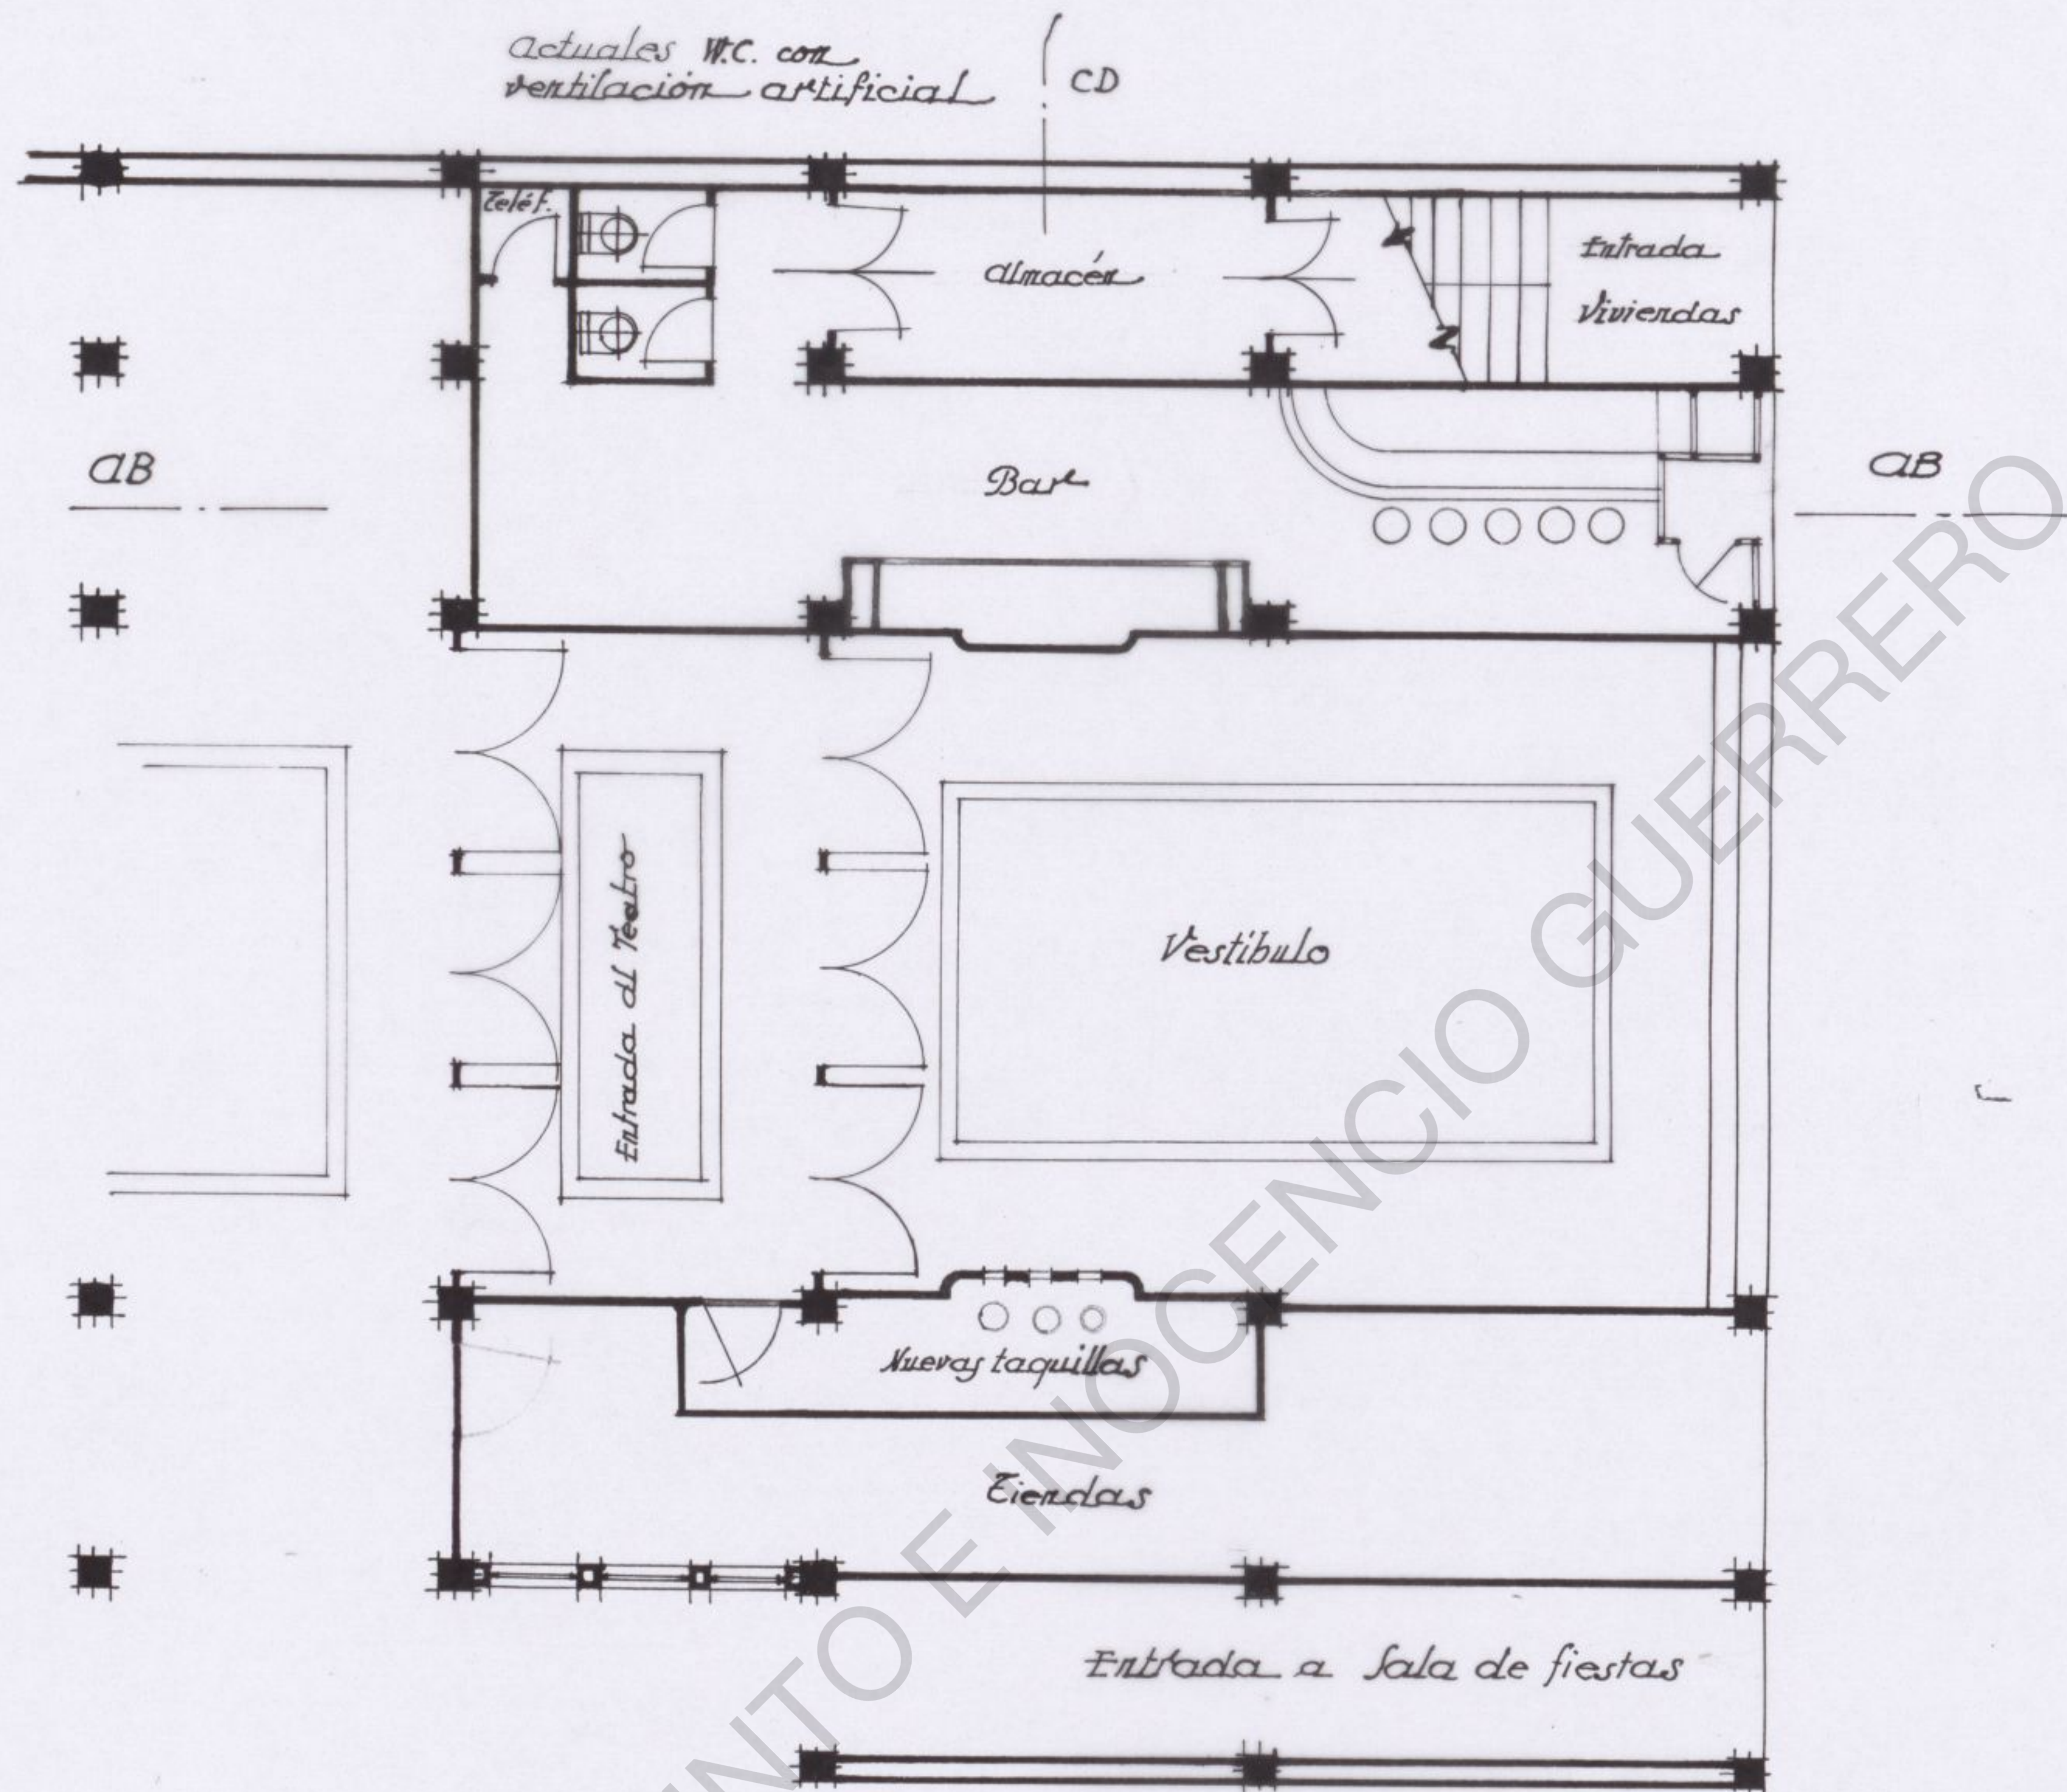


Planta

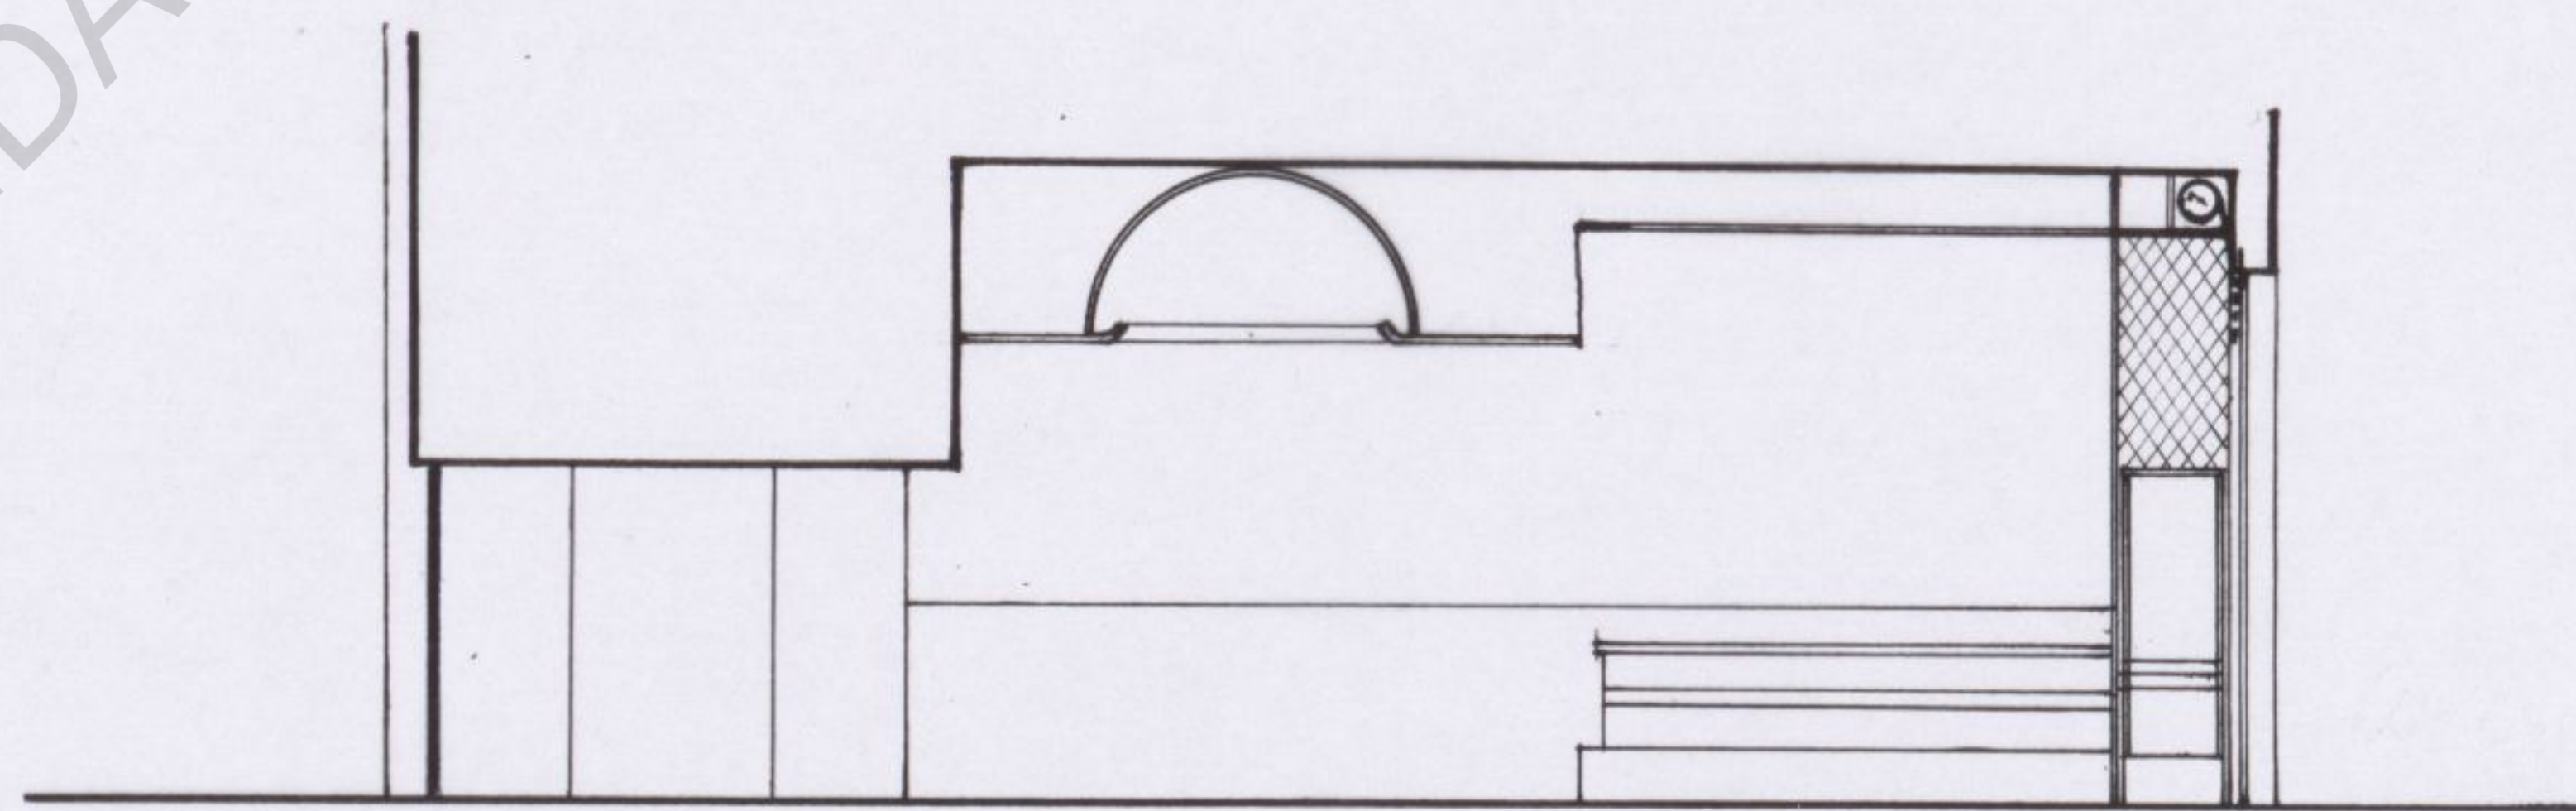

Sección A. B.

Madrid, Febrero 1943

El Arquitecto.

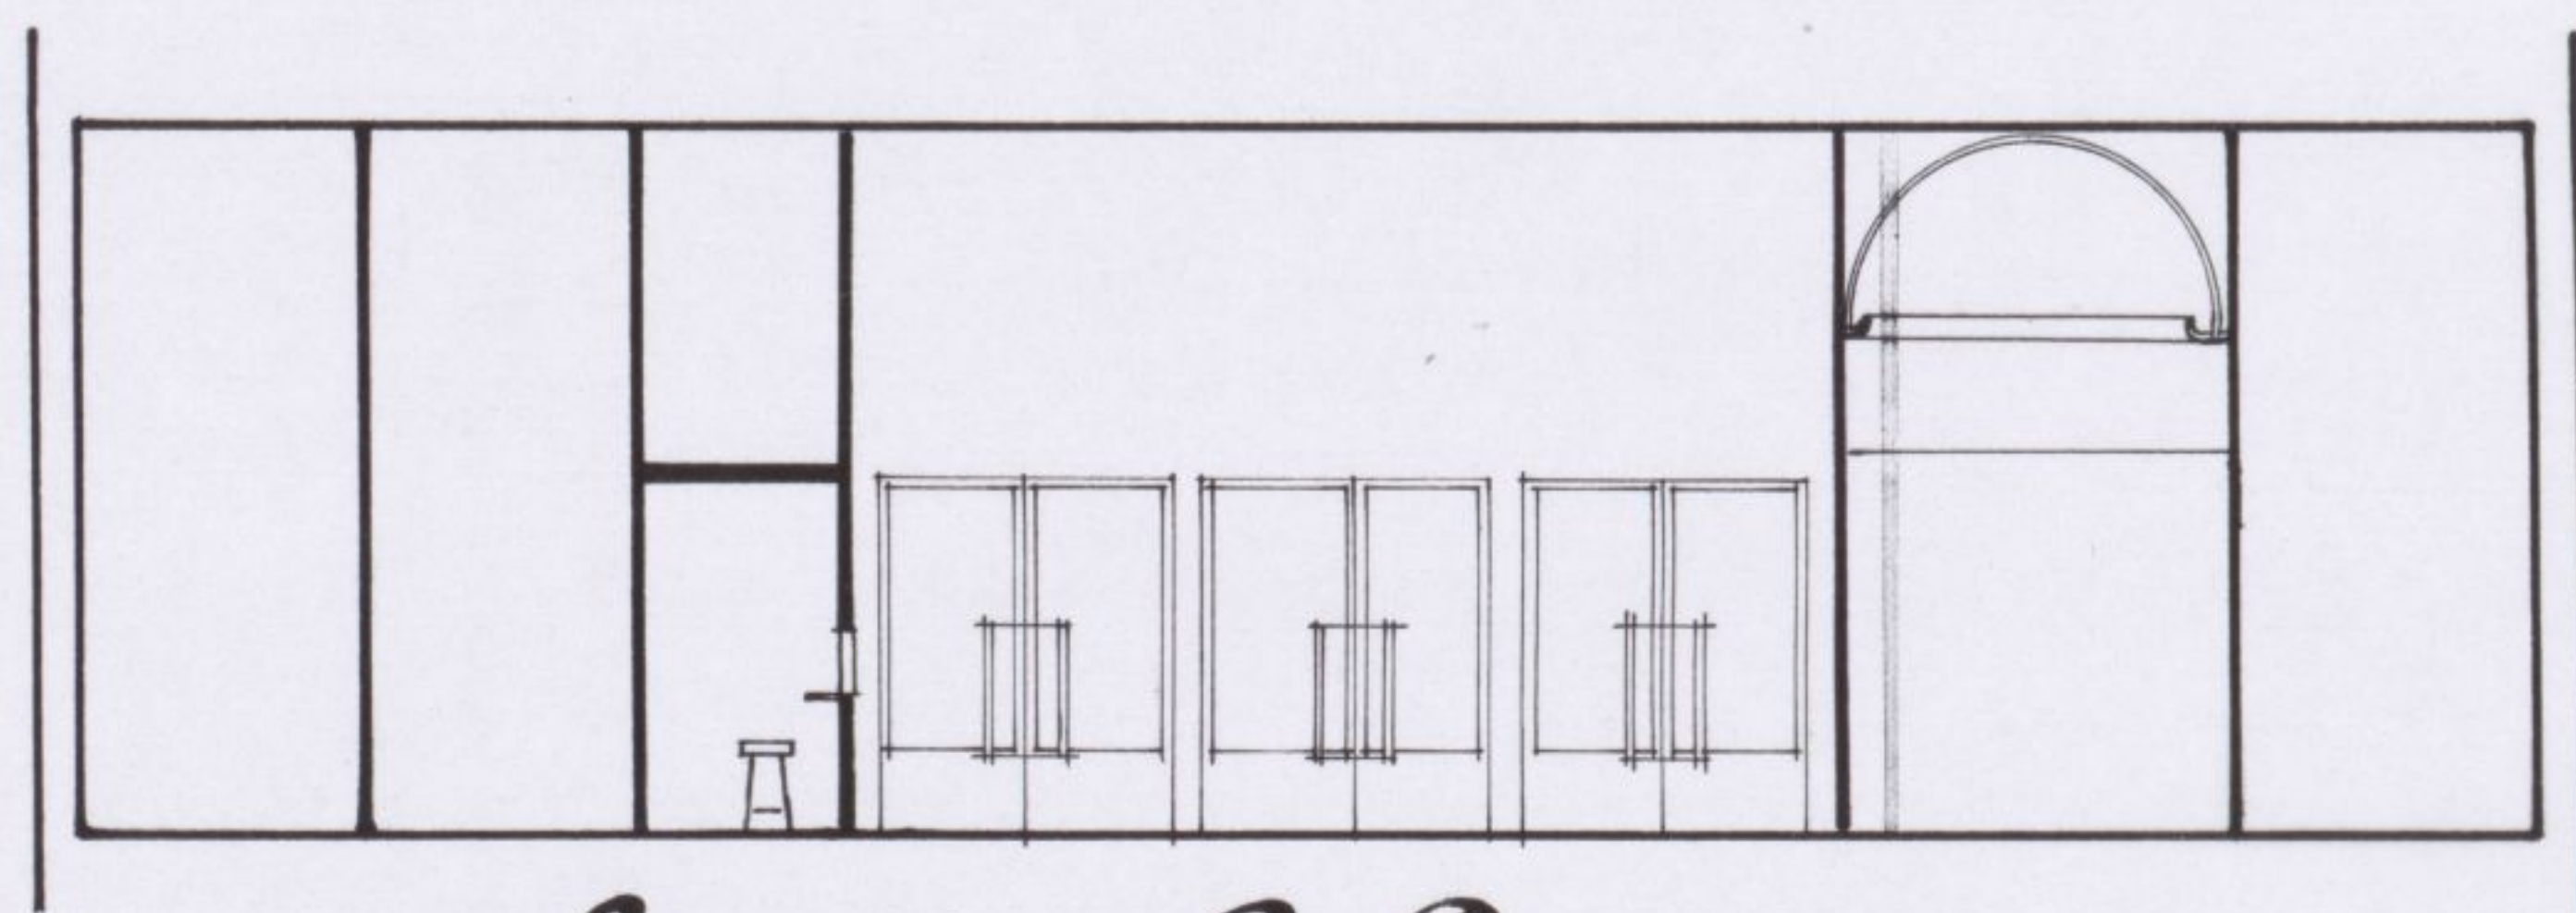

Sección C. D.