


"CINE COLISEVM"

Canales de impulsión de aire
para la refrigeración de la
SALA DE DESCANSO.

Plano nº 4.

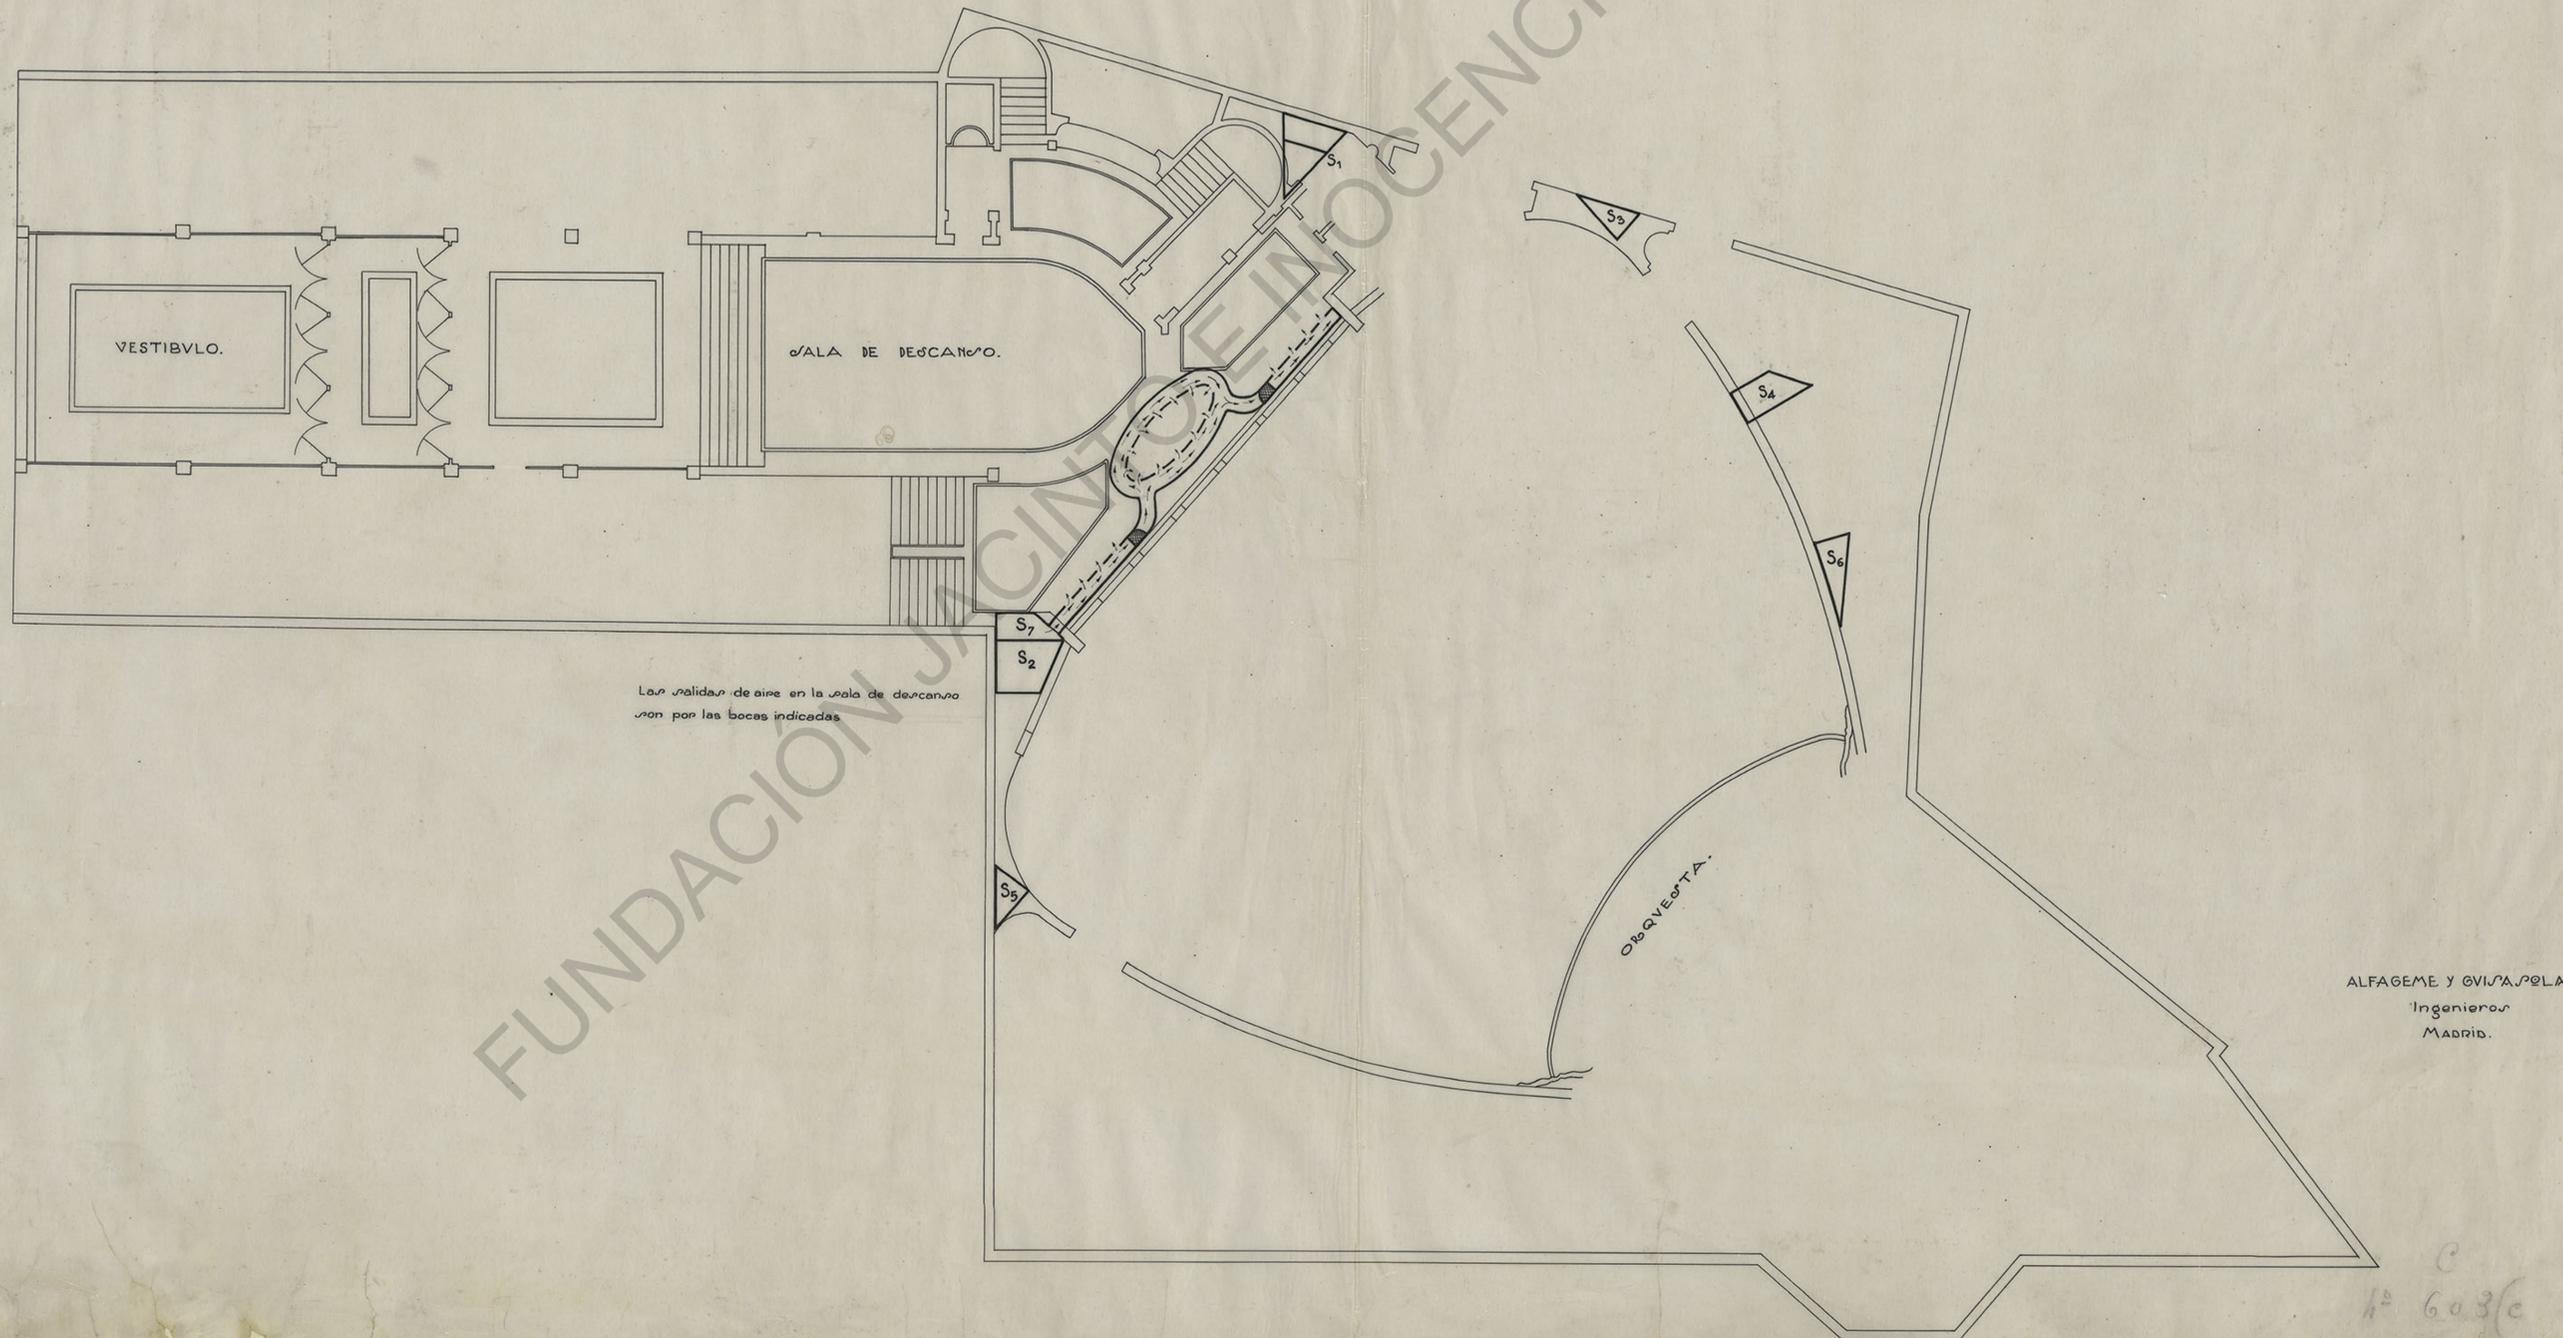

Las salidas de aire en la sala de descanso
son por las bocas indicadas.

ALFAGEME Y GUISA SOLA
Ingenieros
Madrid.

C
1º 603/c