



COLISEVM
PROYECTO DE PUERTA EN EL VESTÍBULO

MADRID ABRIL 1959

EL PROPIETARIO

EL ARQUITECTO

Pablo Fernandez de Sotillo

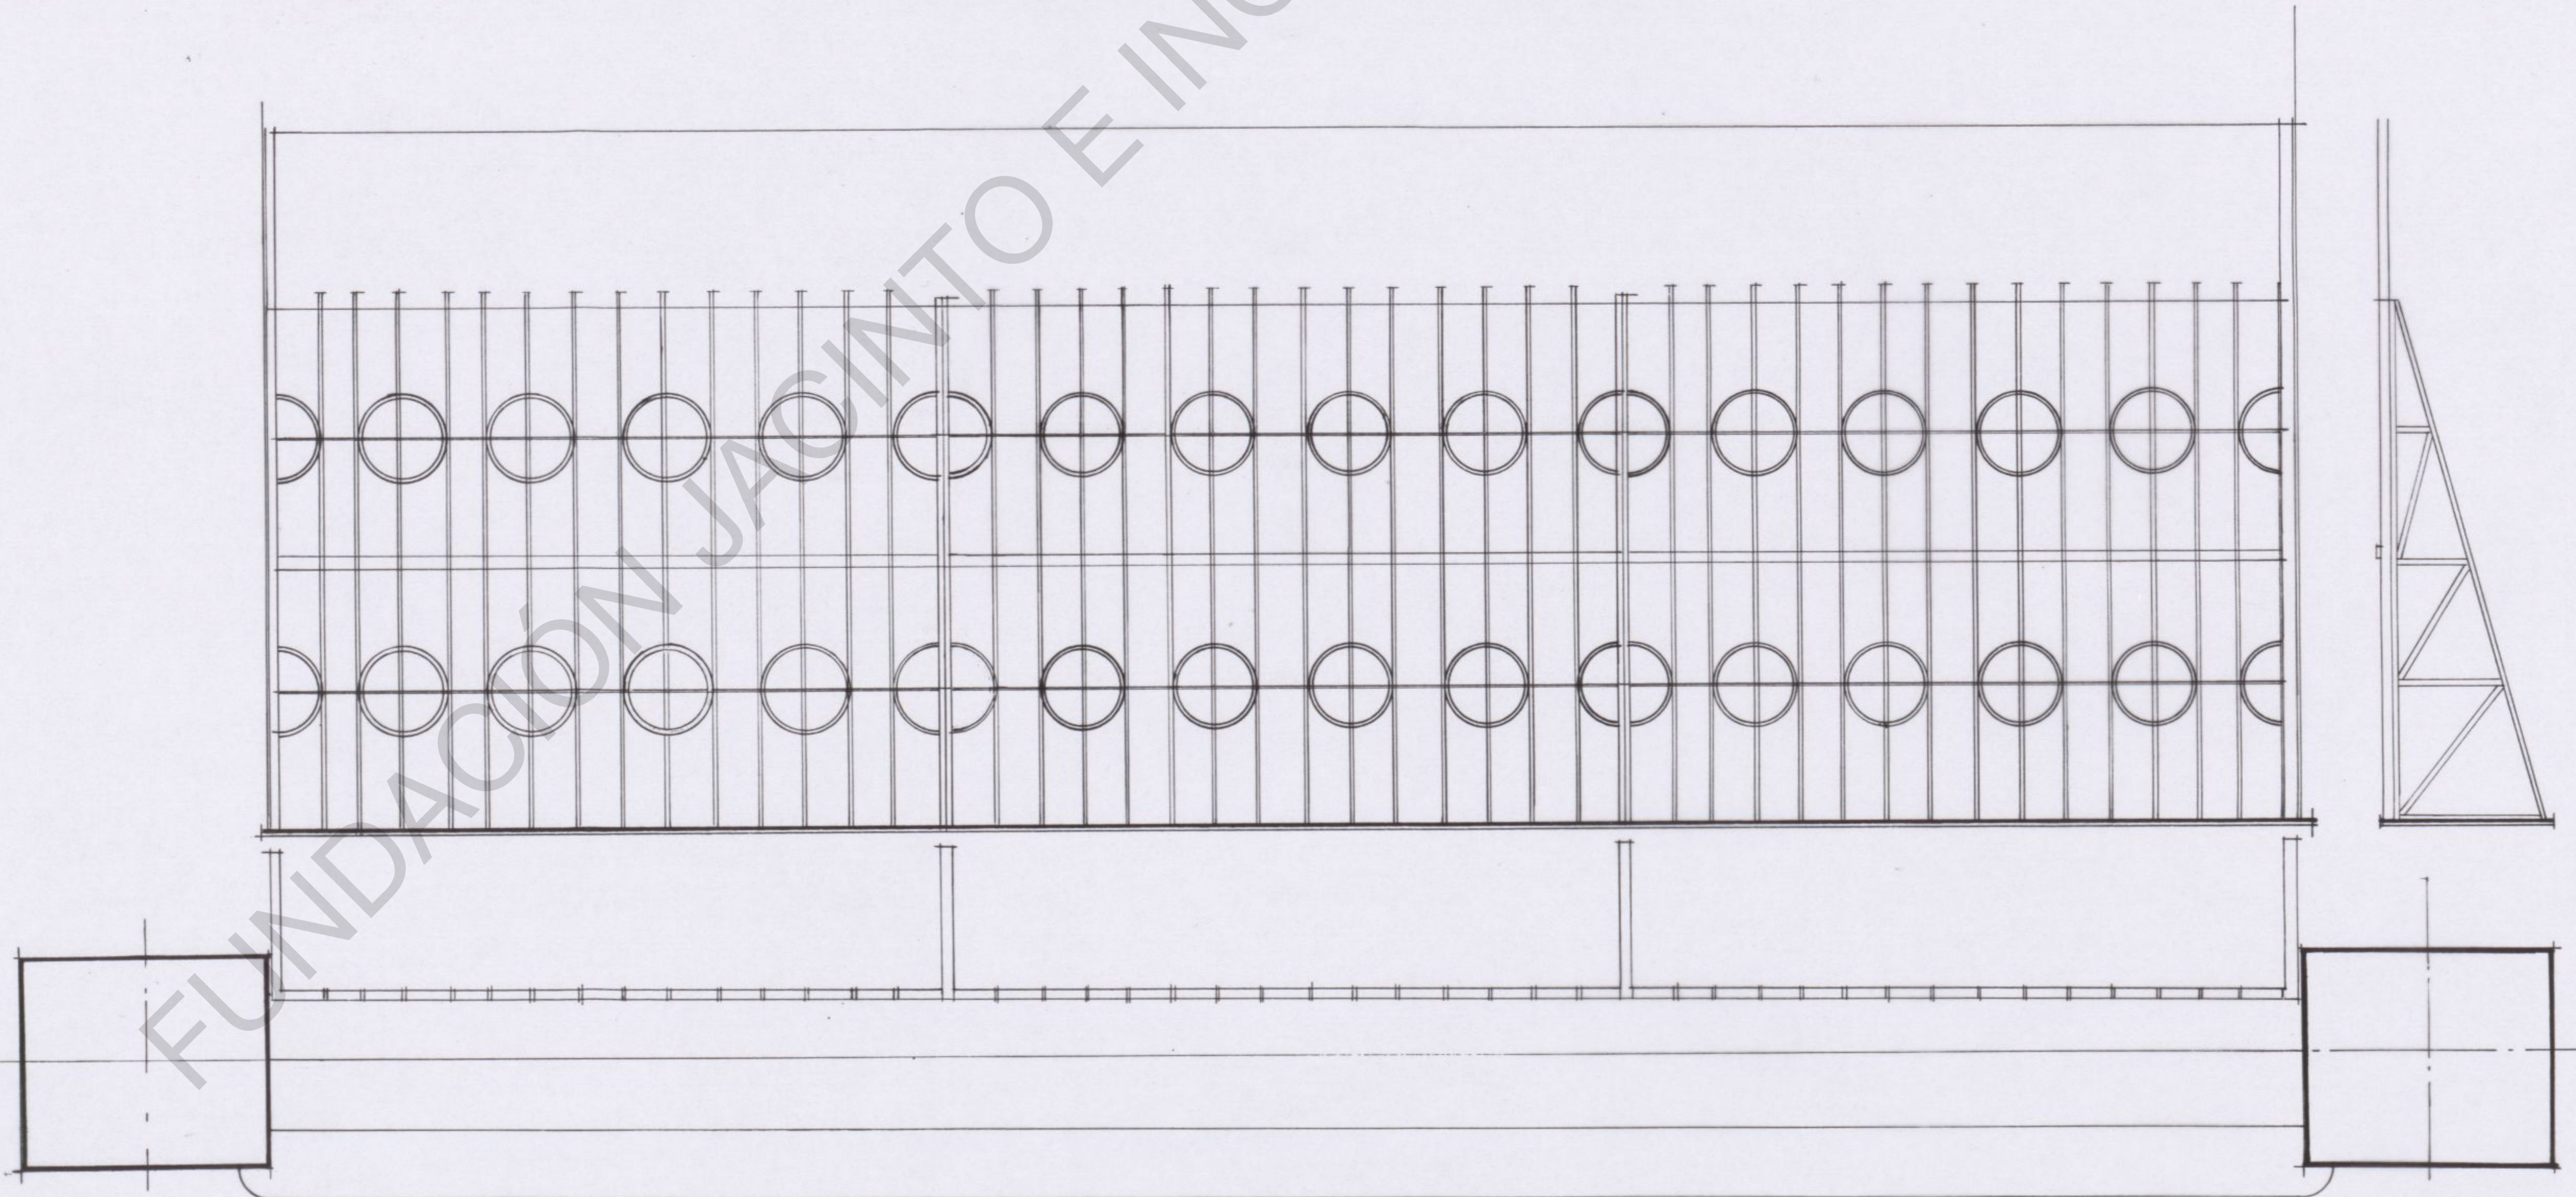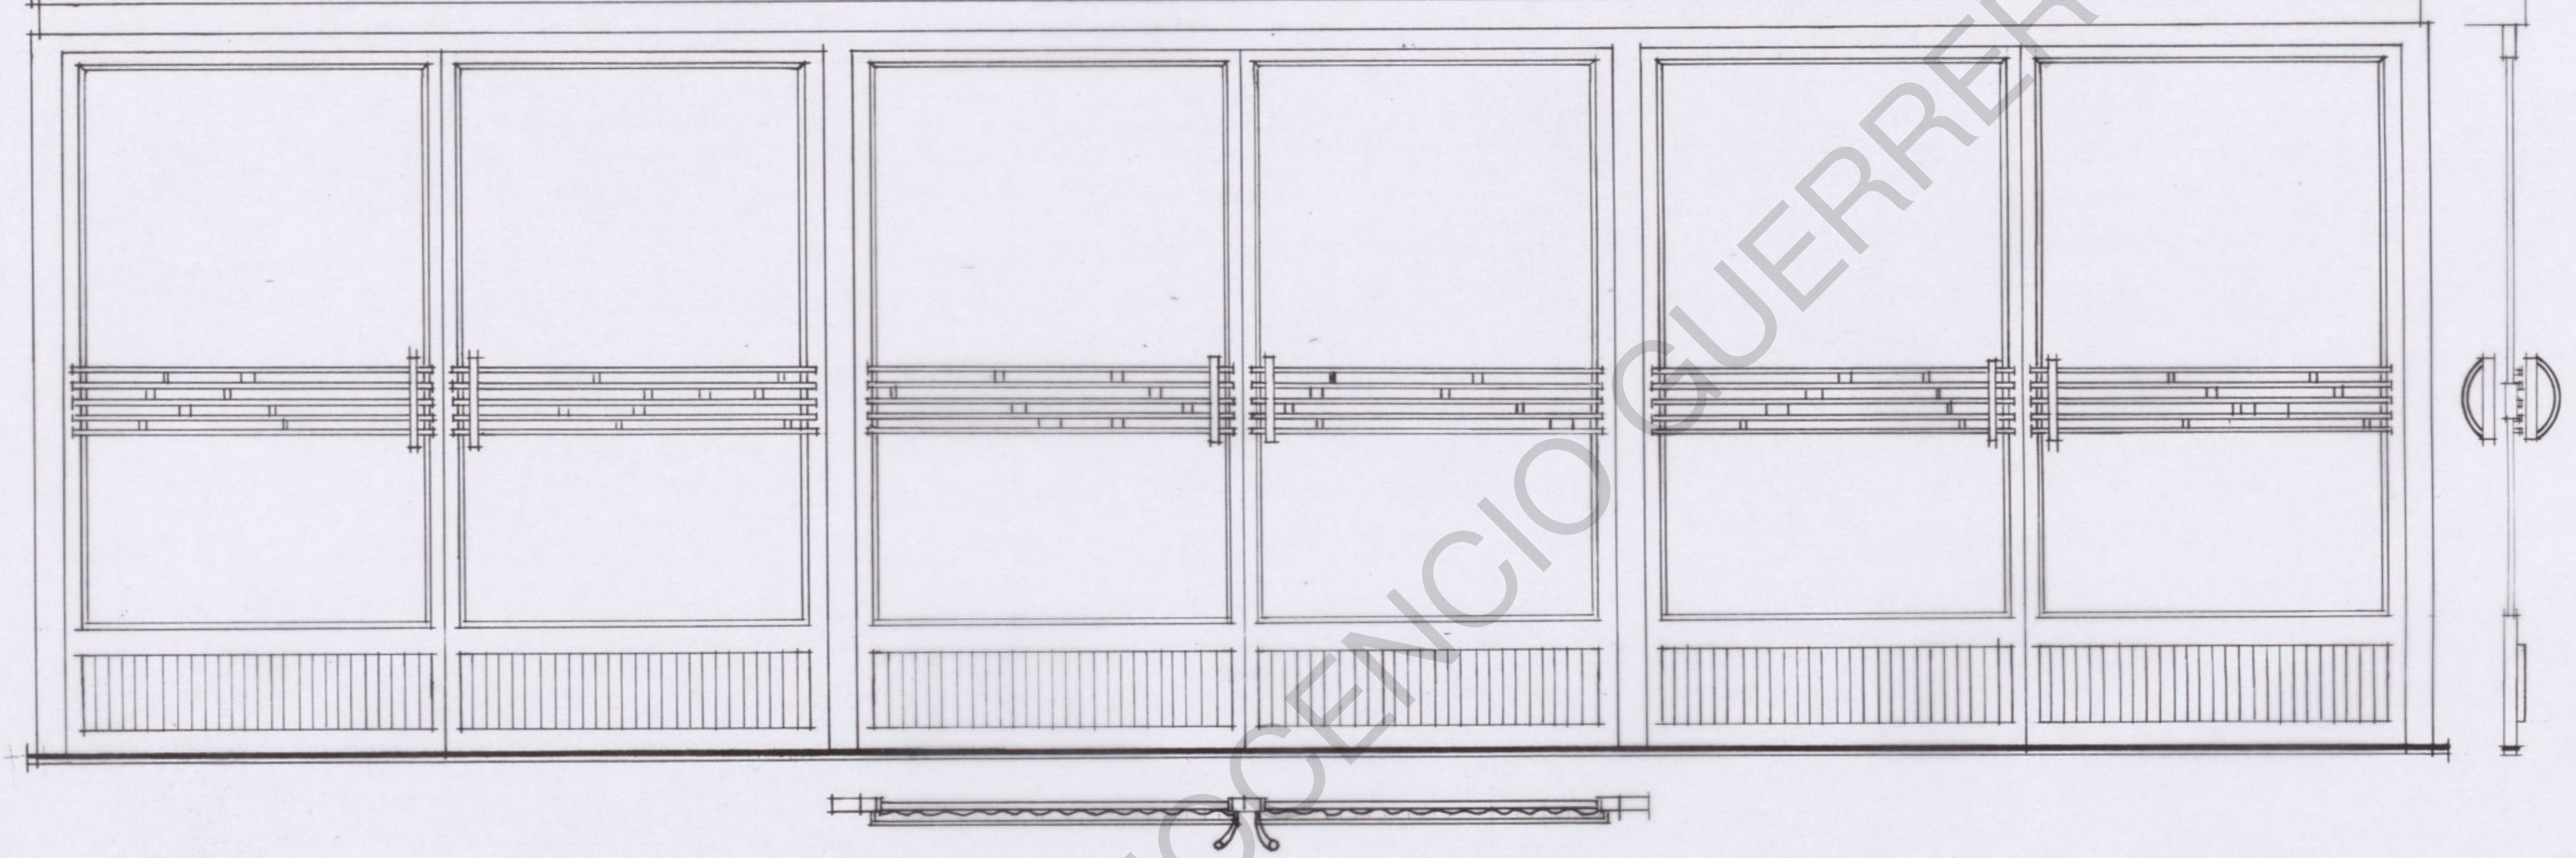

ESCALA. 1:20.