


Sala de fiestas del teatro "Coliseum"
Escala 1:100

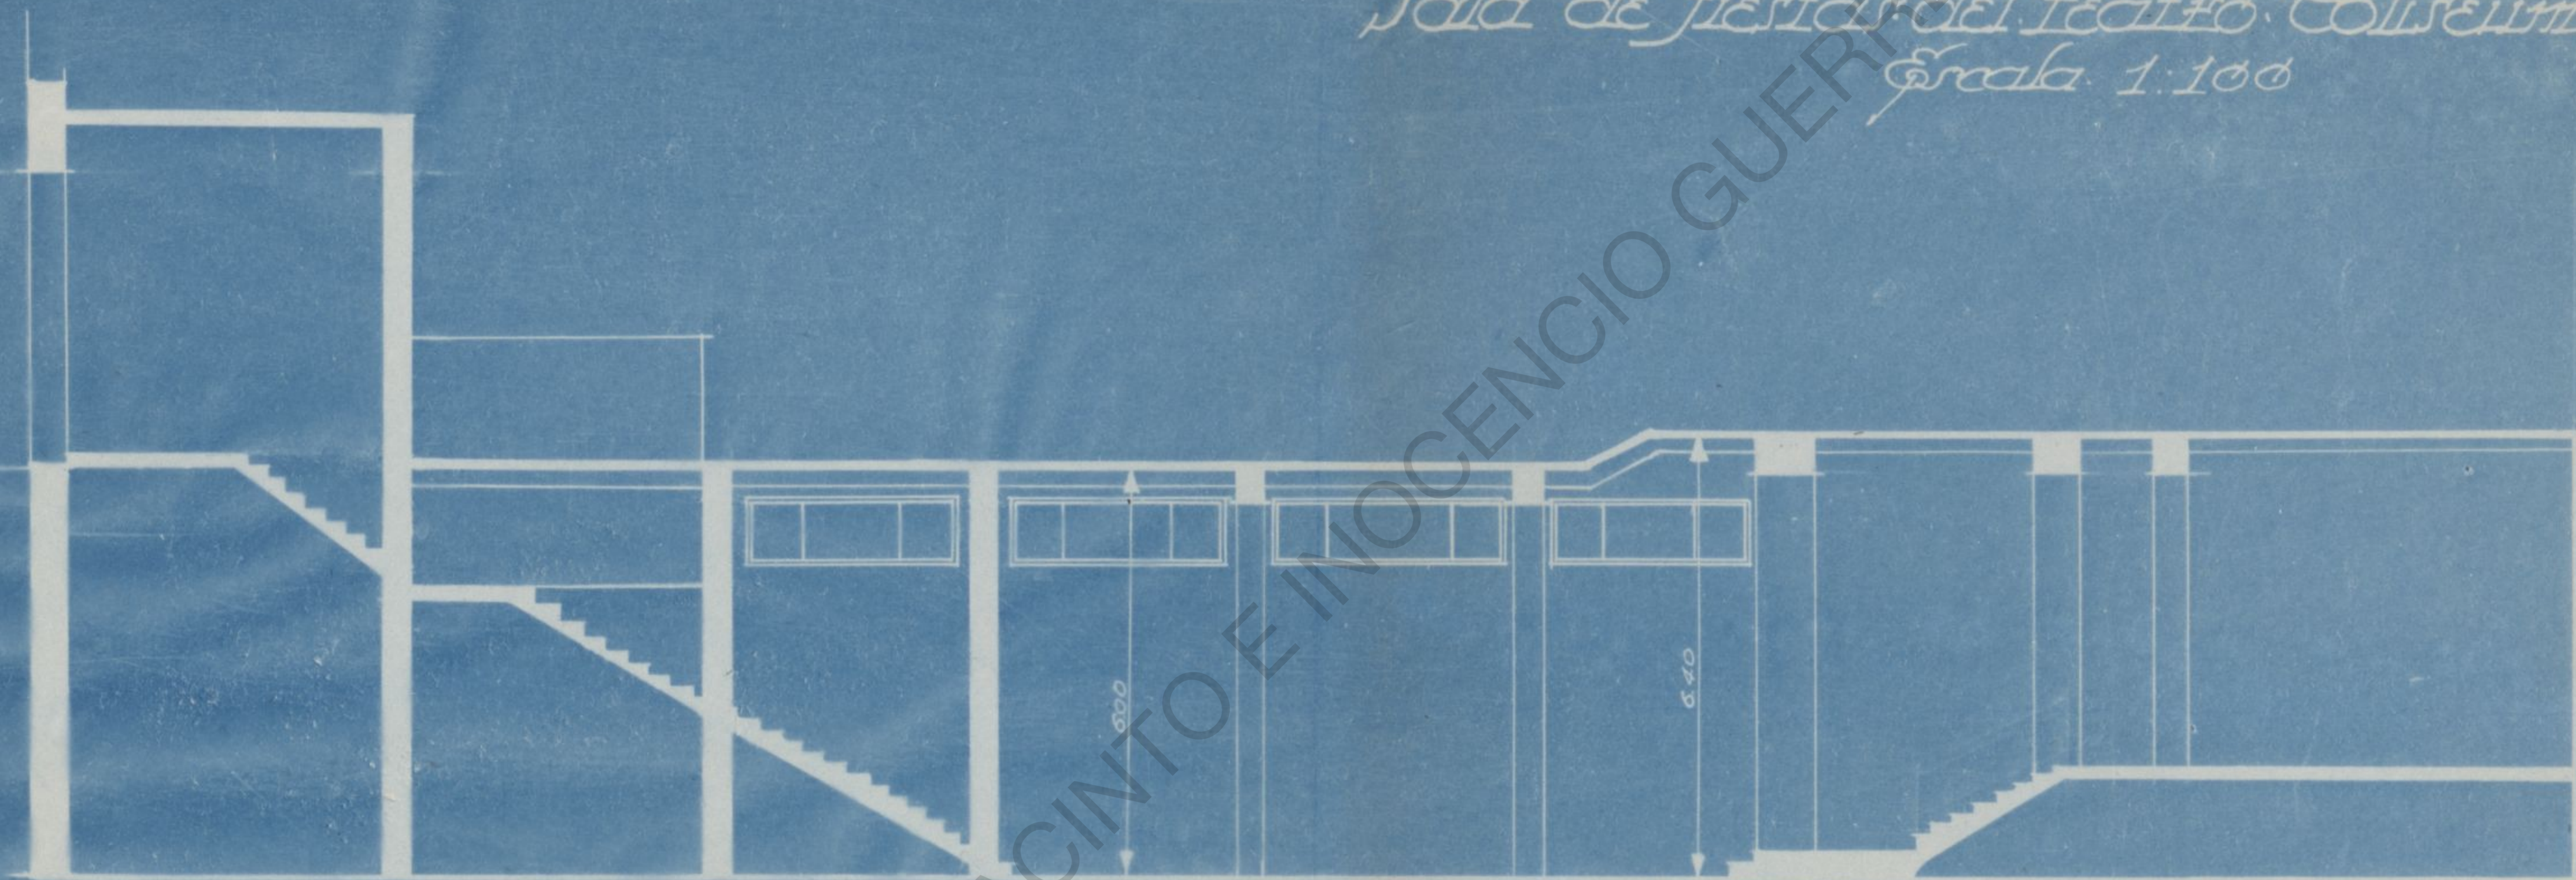

Madrid Septiembre 1933
El Arquitecto

Carlo Fernández Juan

Sección A-B