


AVENIDA

DE

EDUARDO

DATO

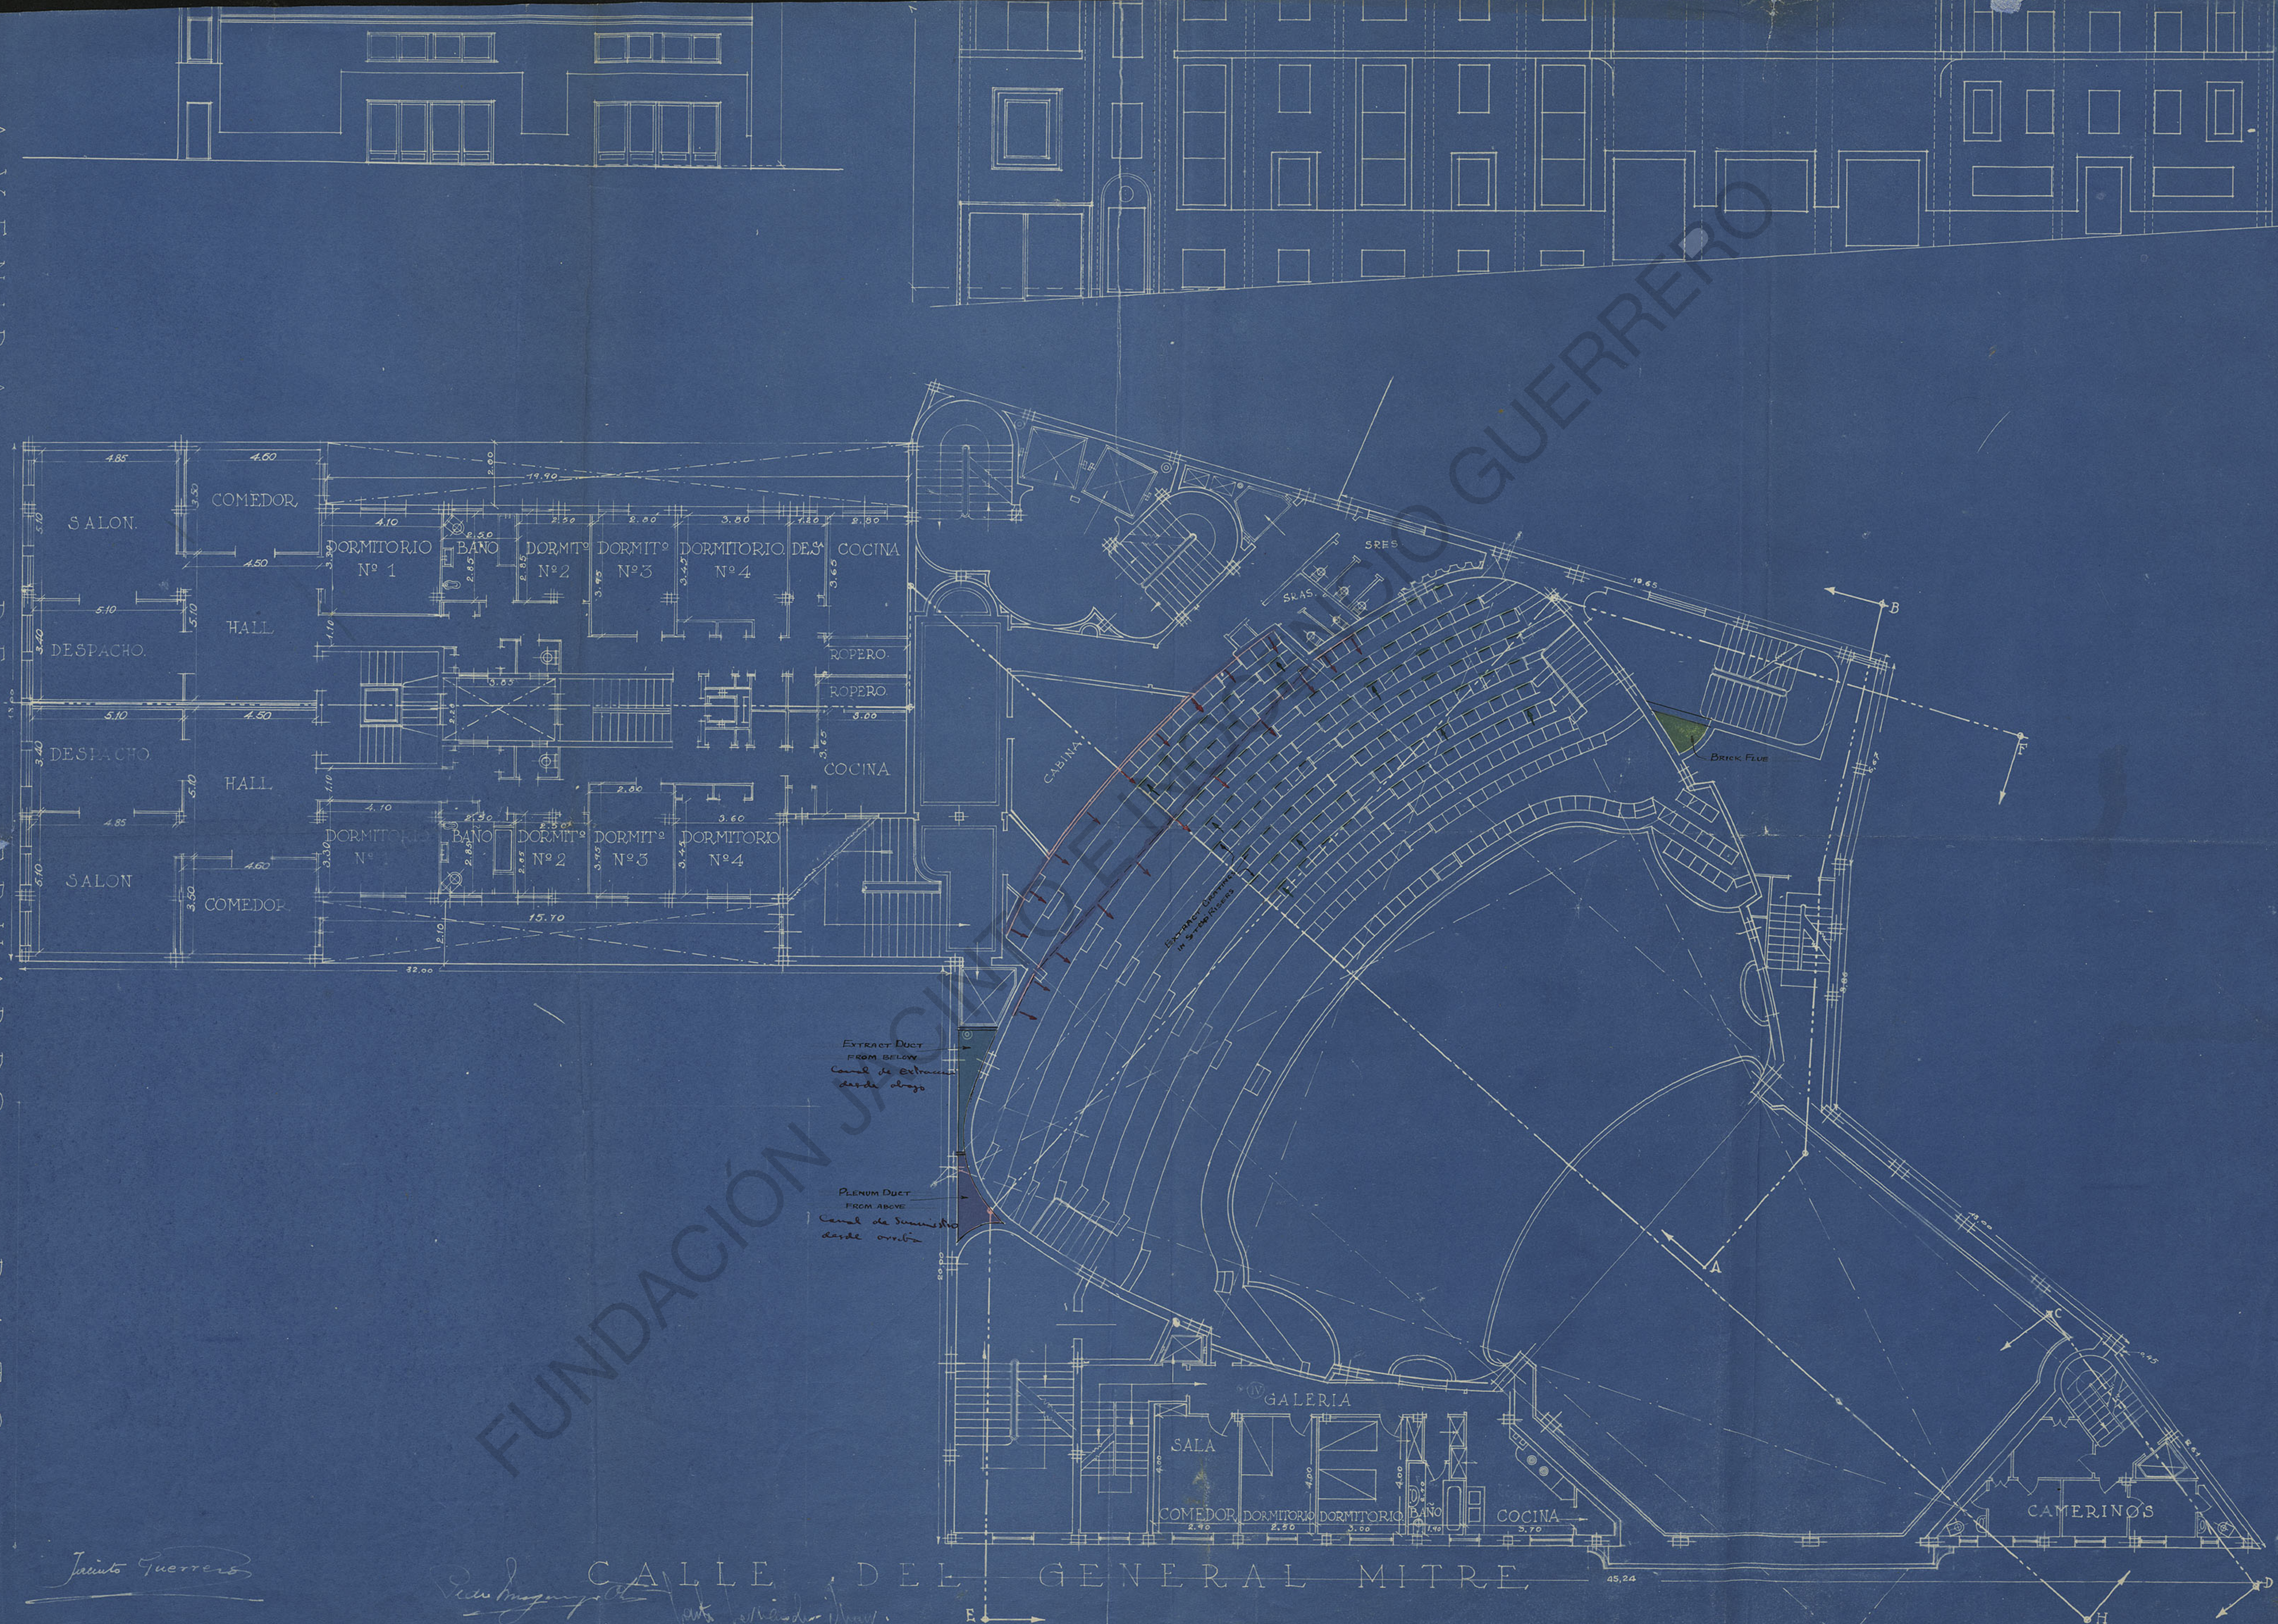

EXTRACT DUCT FROM BELOW
Canal de extracción desde abajo

PLENUM DUCT FROM ABOVE
Canal de suministro desde arriba

Juicio Guerrero

San Maguillan

CALLE DEL GENERAL MITRE

45,24