
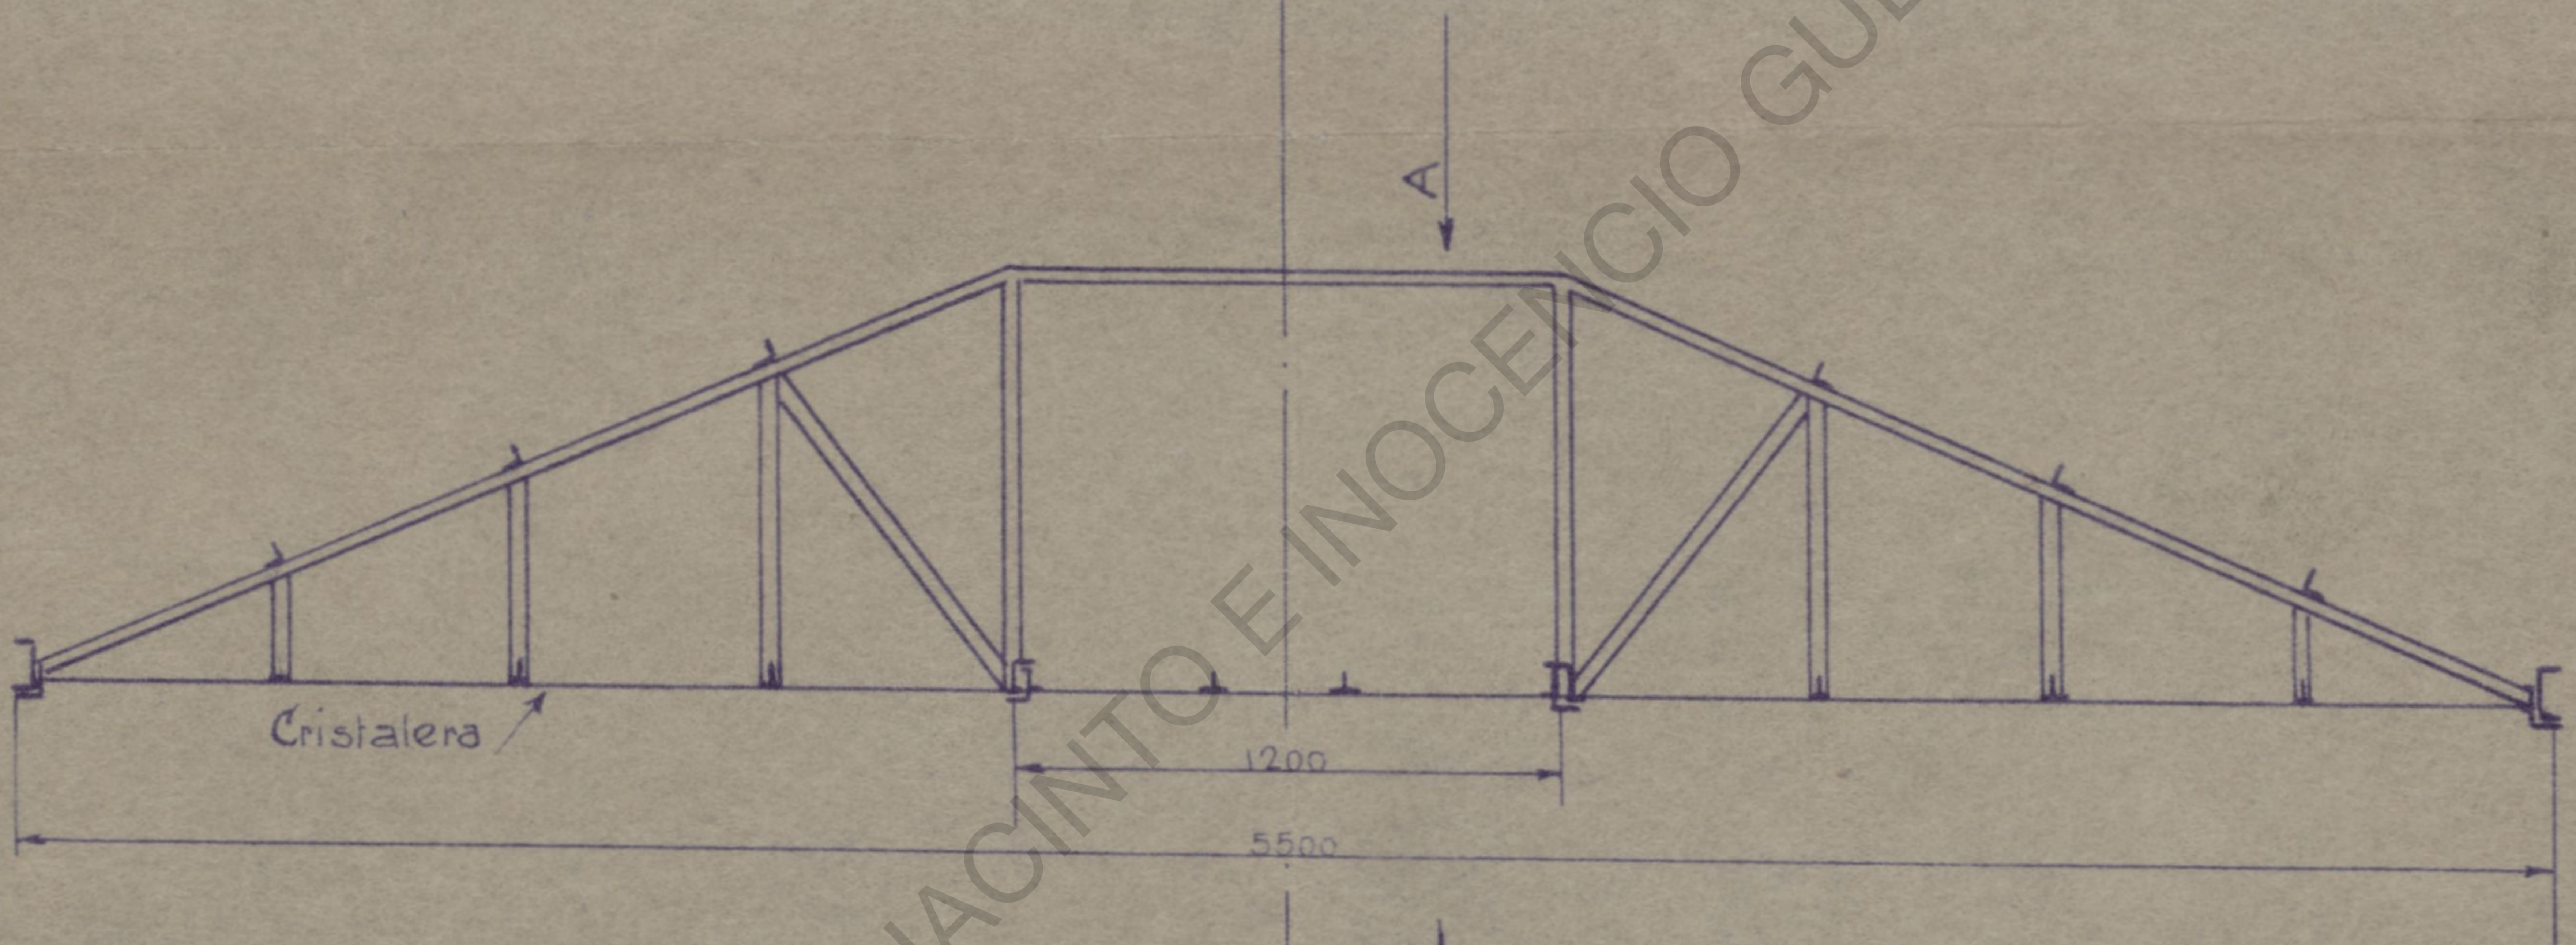


Eclipse S.A.
Plano n° 5119
Referencia n° 60812

CUBIJA PARA EL COLISEUM

Escala 1:25

Vista por A

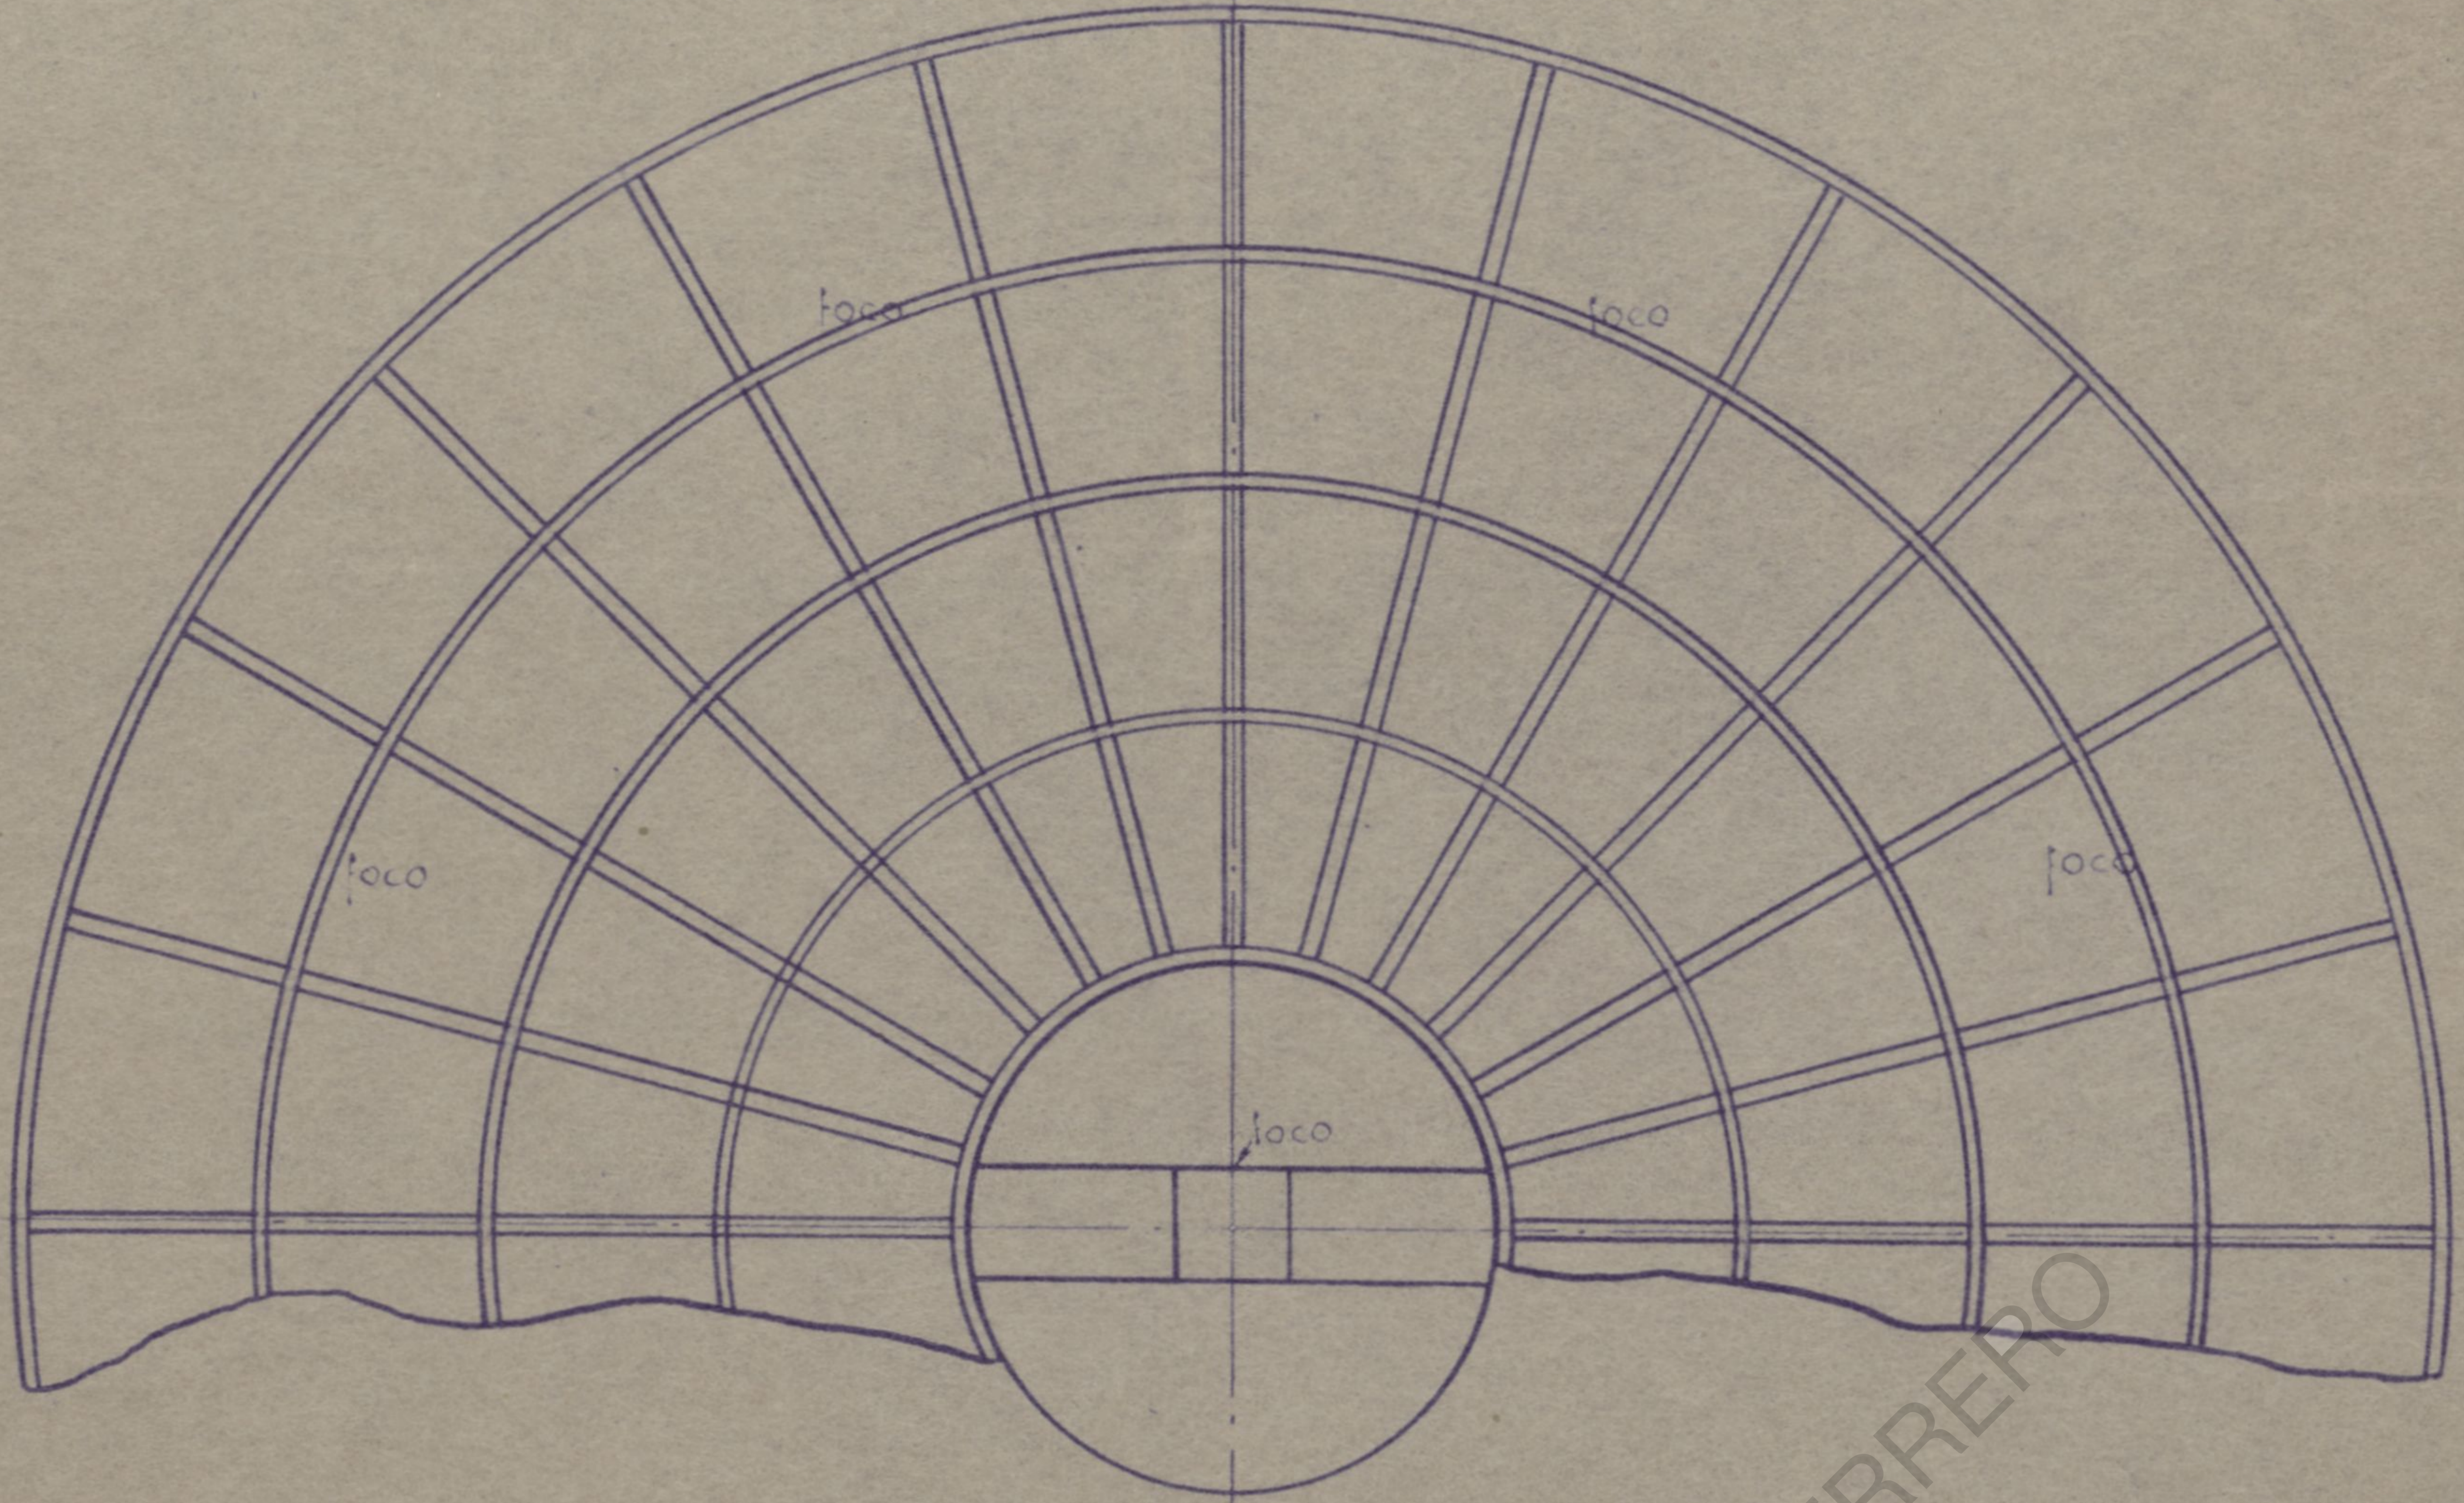

Vista por B

