



SECCION A-A

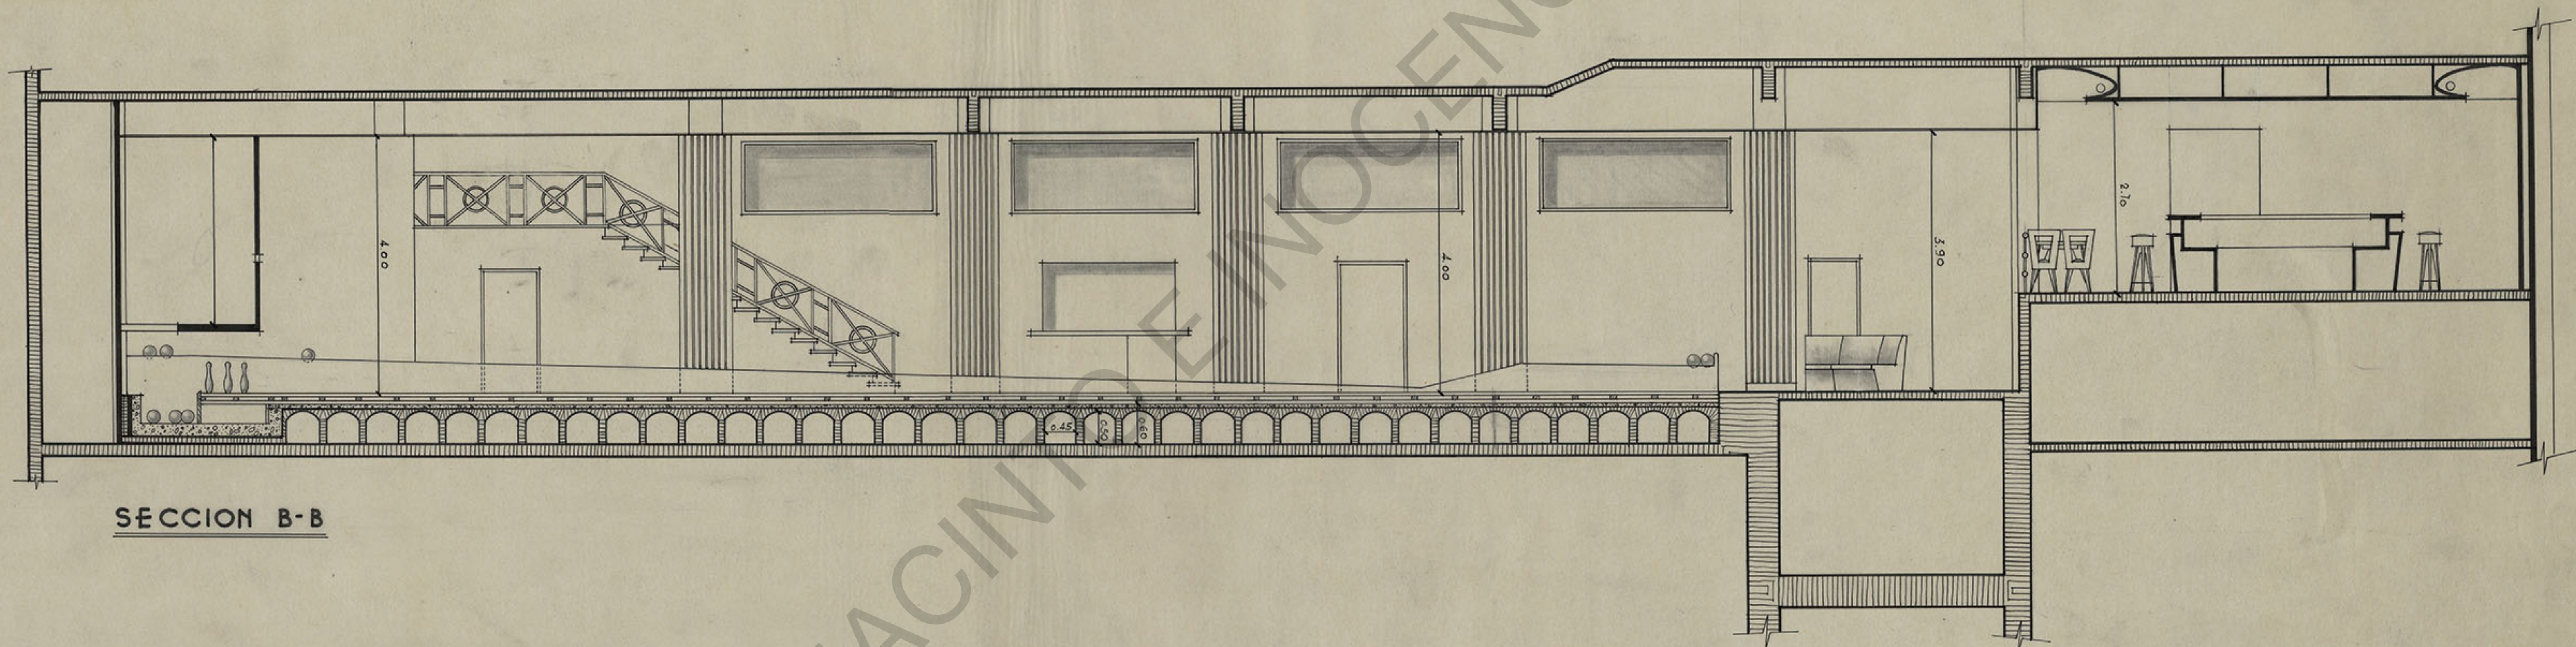

SECCION B-B

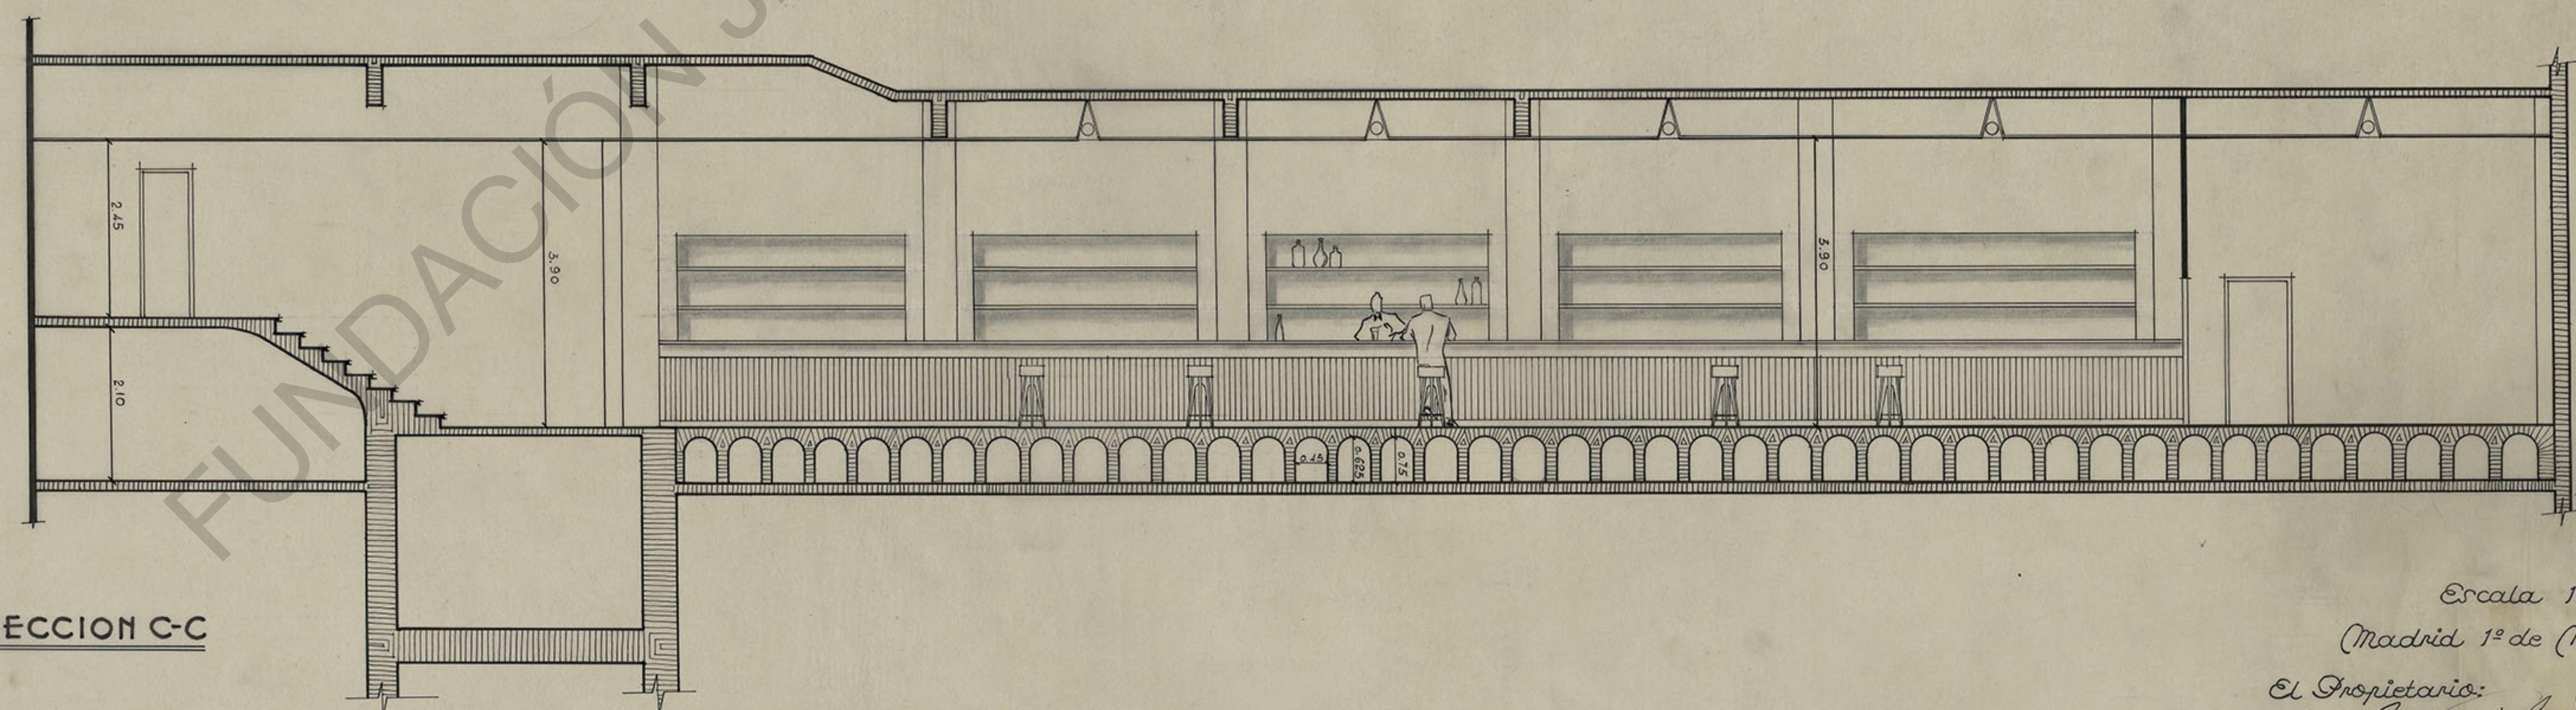

SECCION C-C

Escala 1:50

Madrid 1<sup>o</sup> de Marzo de 1955

El Propietario: *Alberto Jarama A.* El Arquitecto: *Paul Fernando J. Hall*

PROYECTO DE "BOLERA" EN LA  
PLANTA SEMISOTANO DEL EDIFICIO  
"COLISEUM"