




4

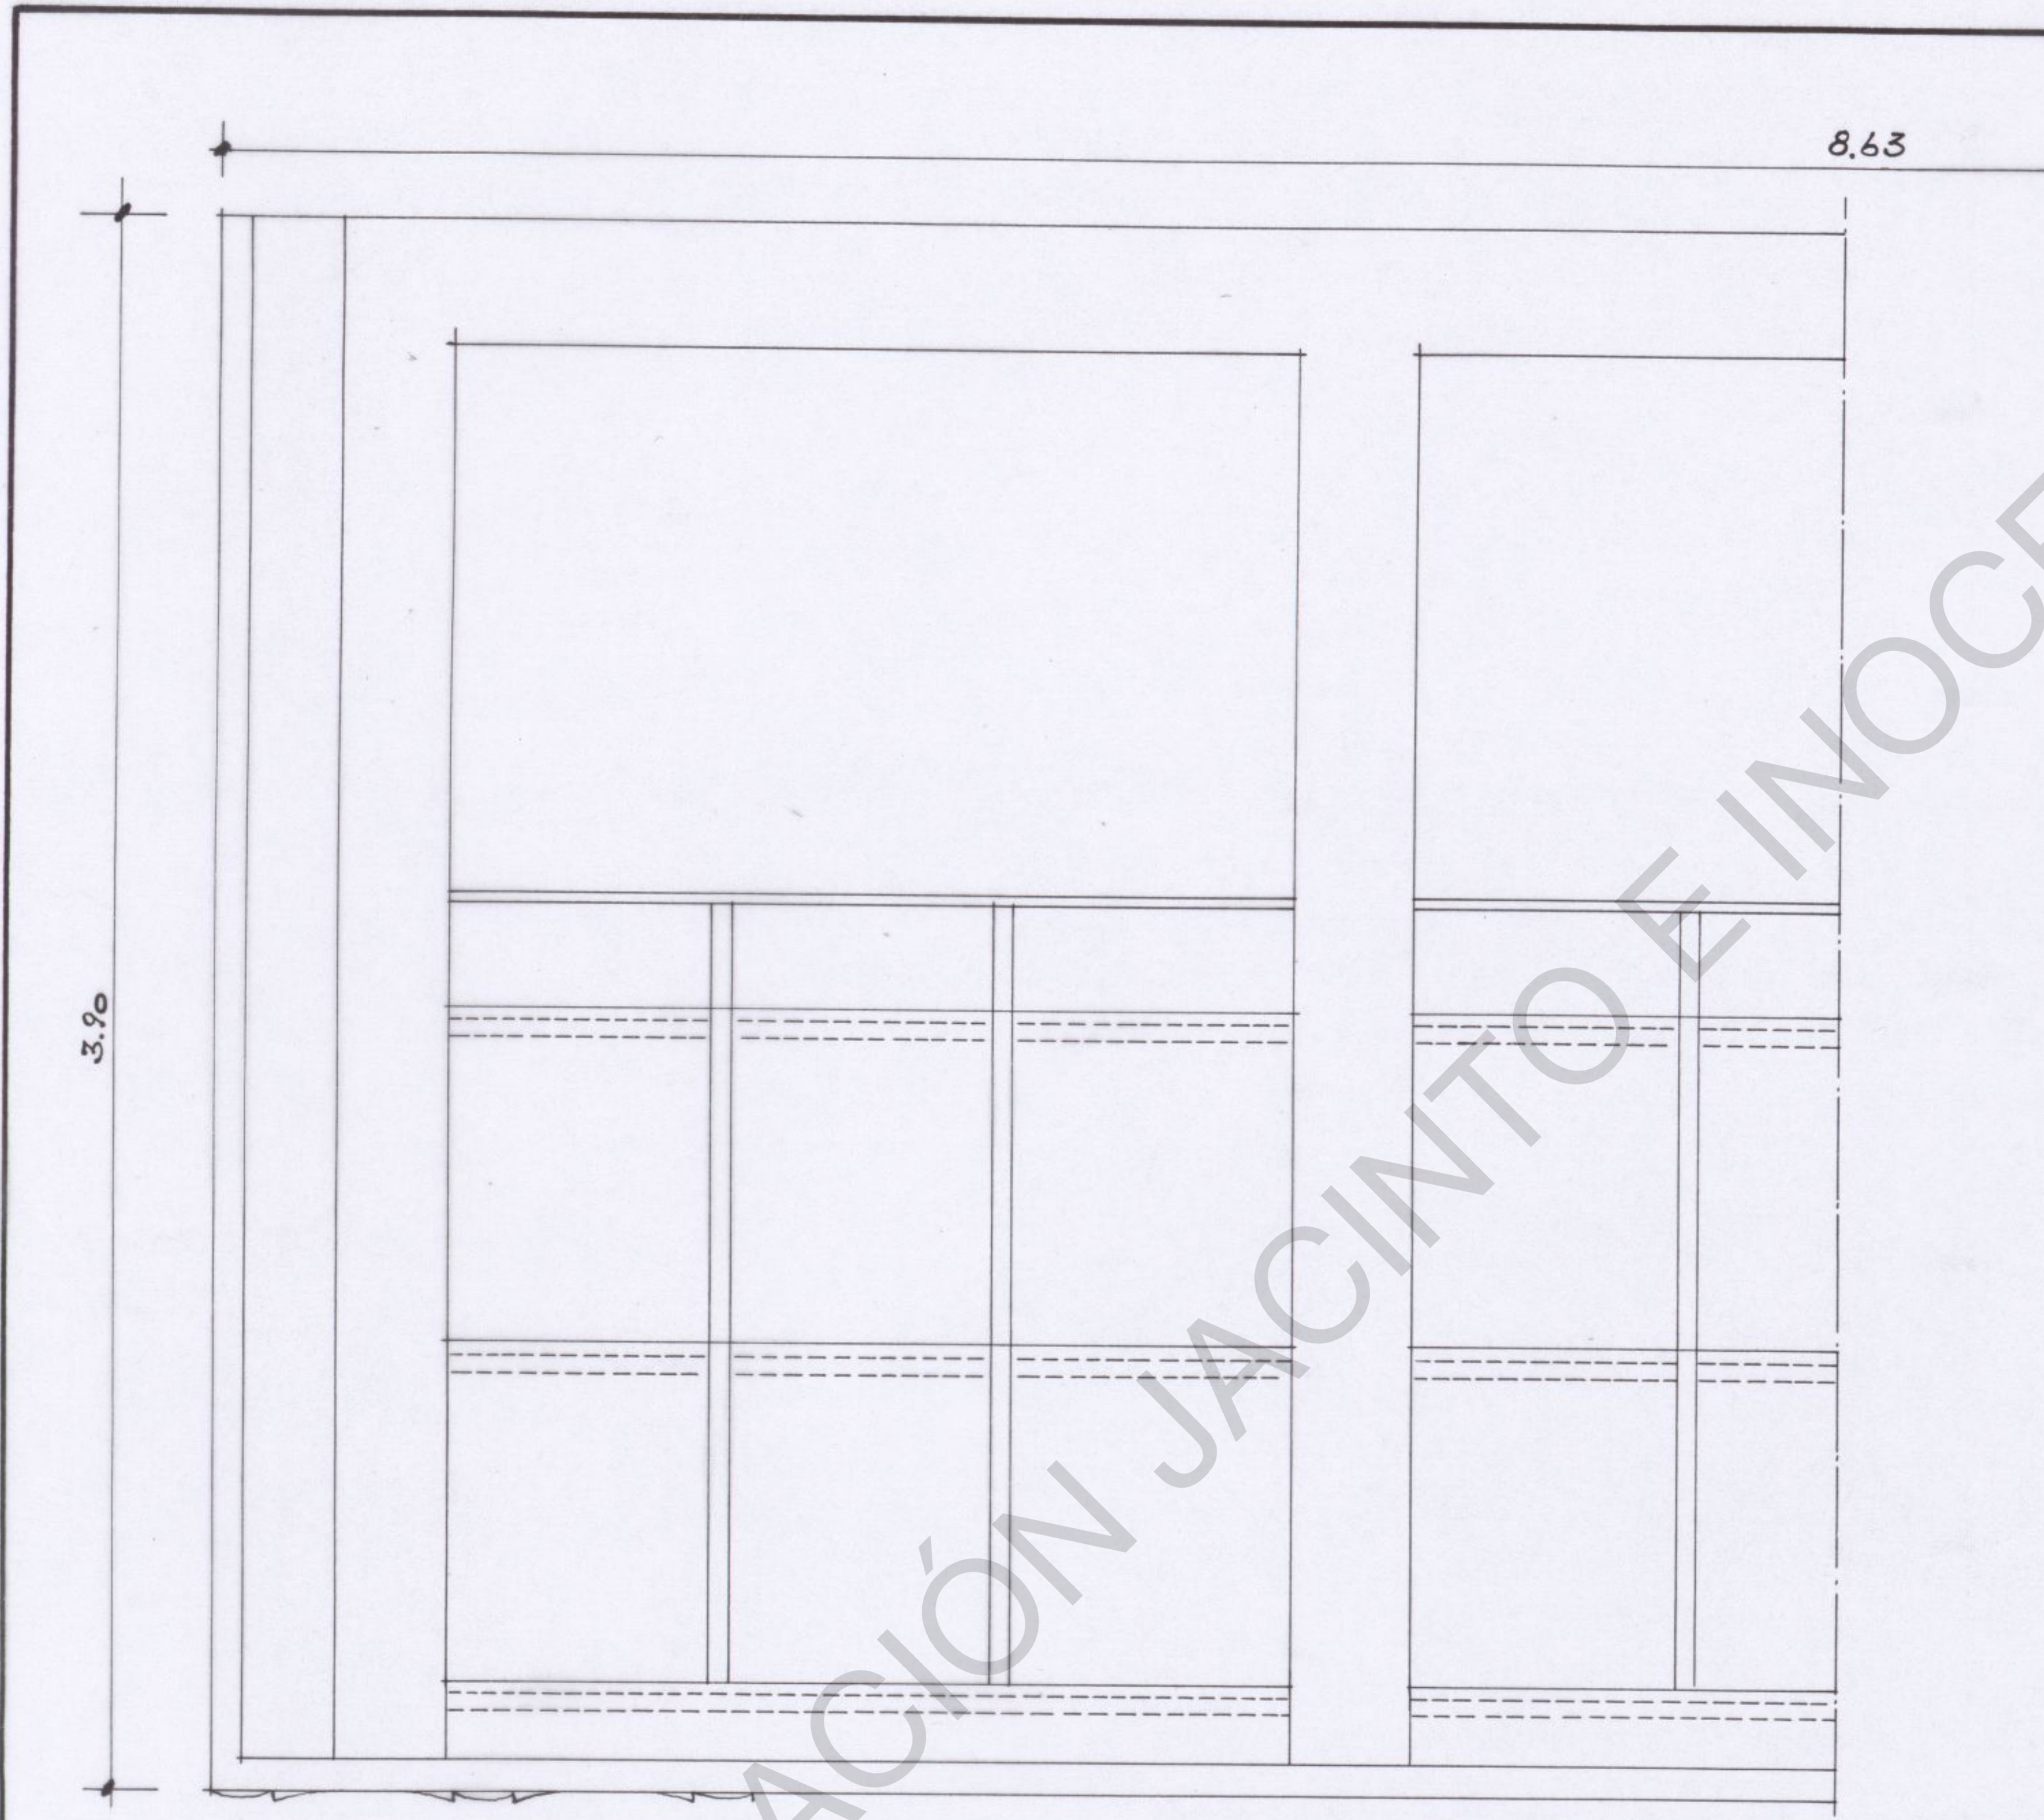

PLANTA

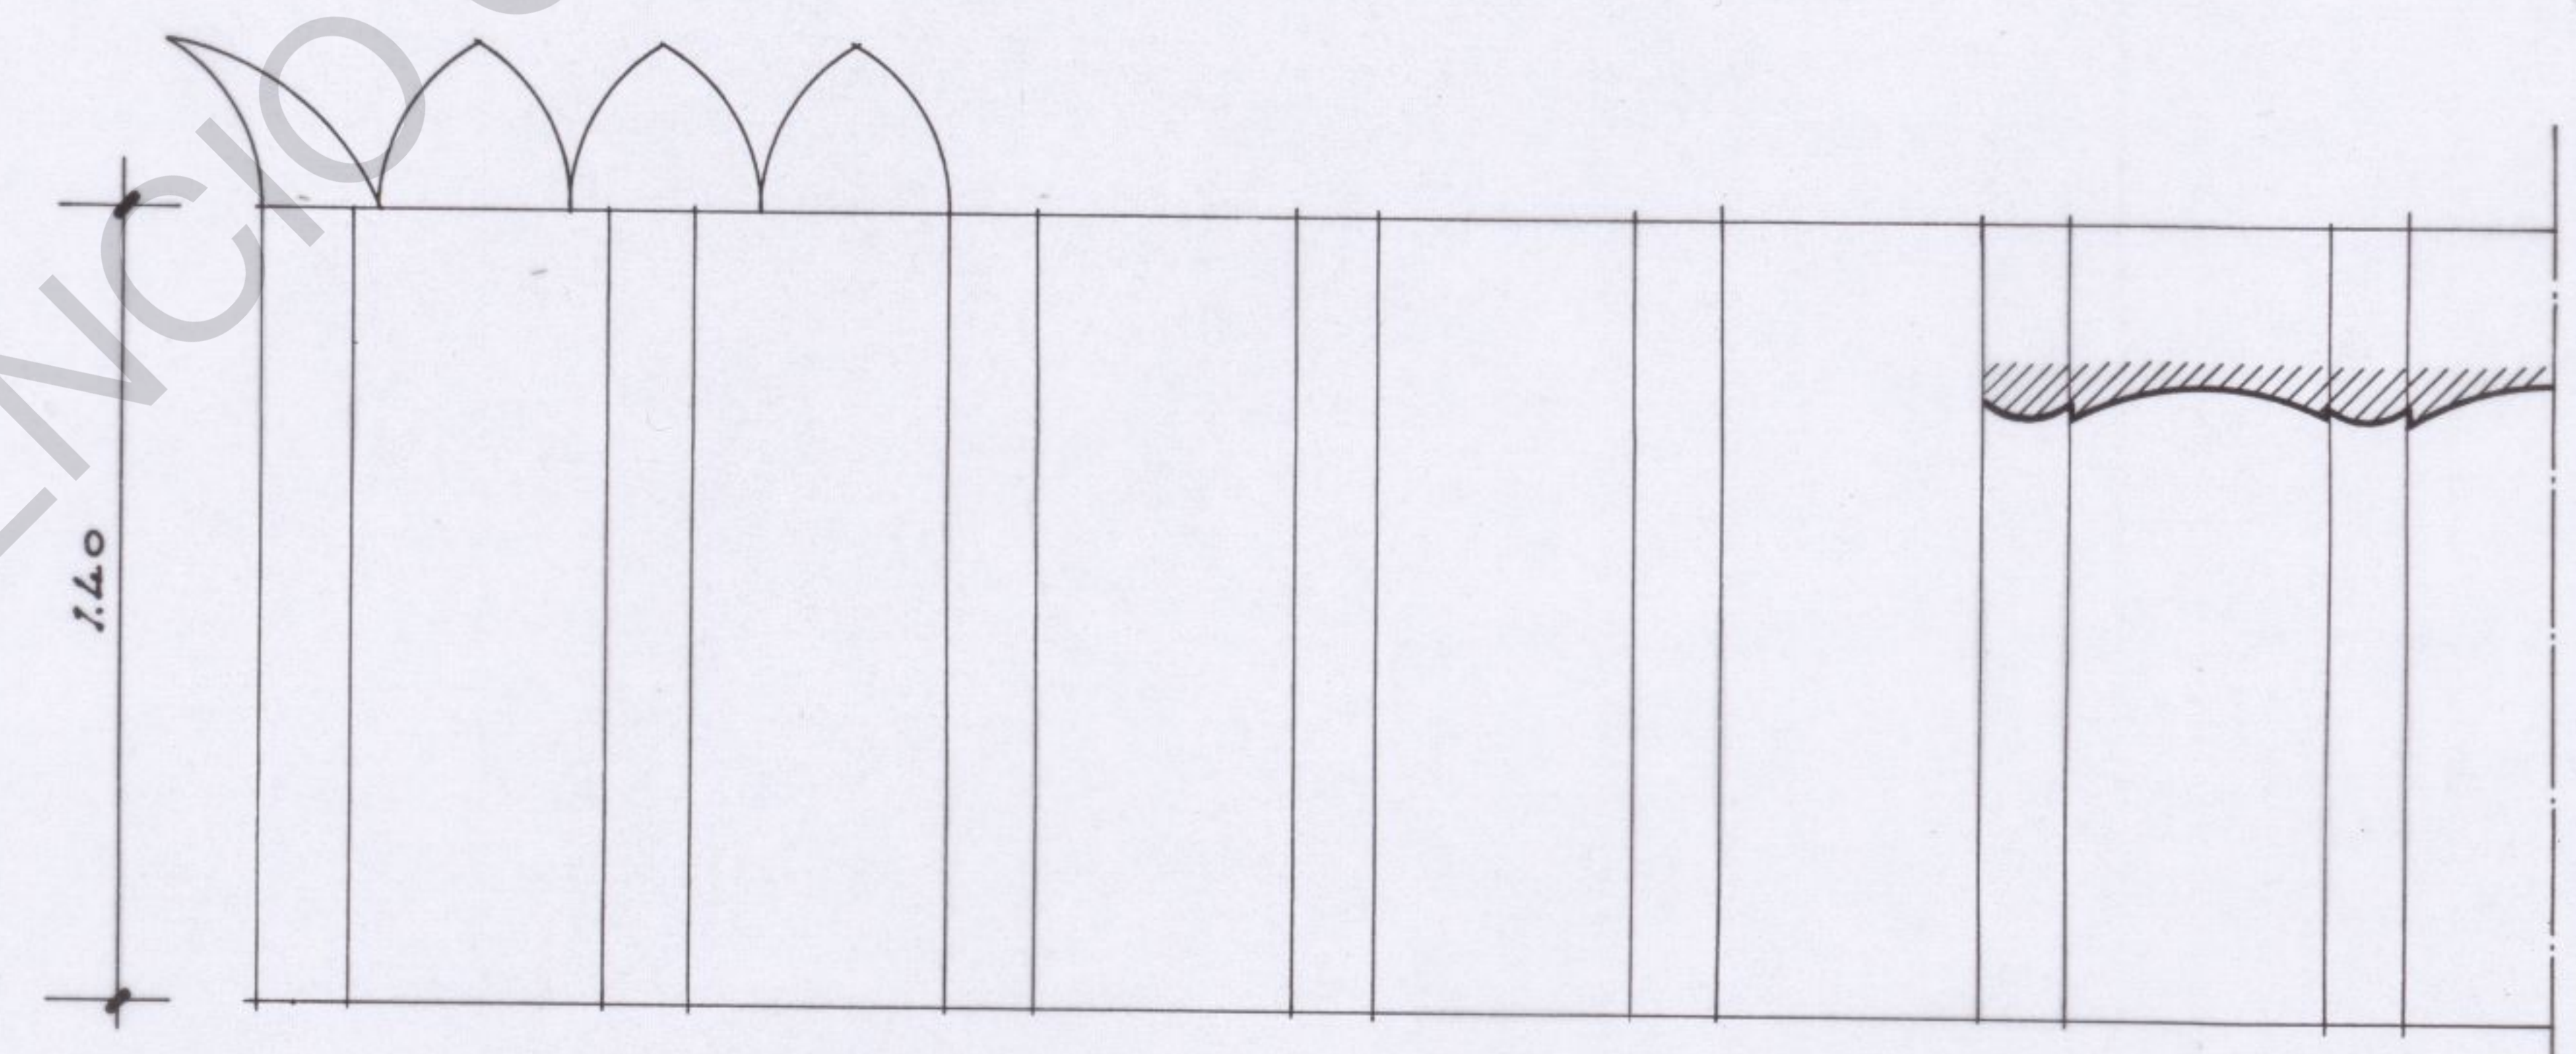

ALZADO PRINCIPAL

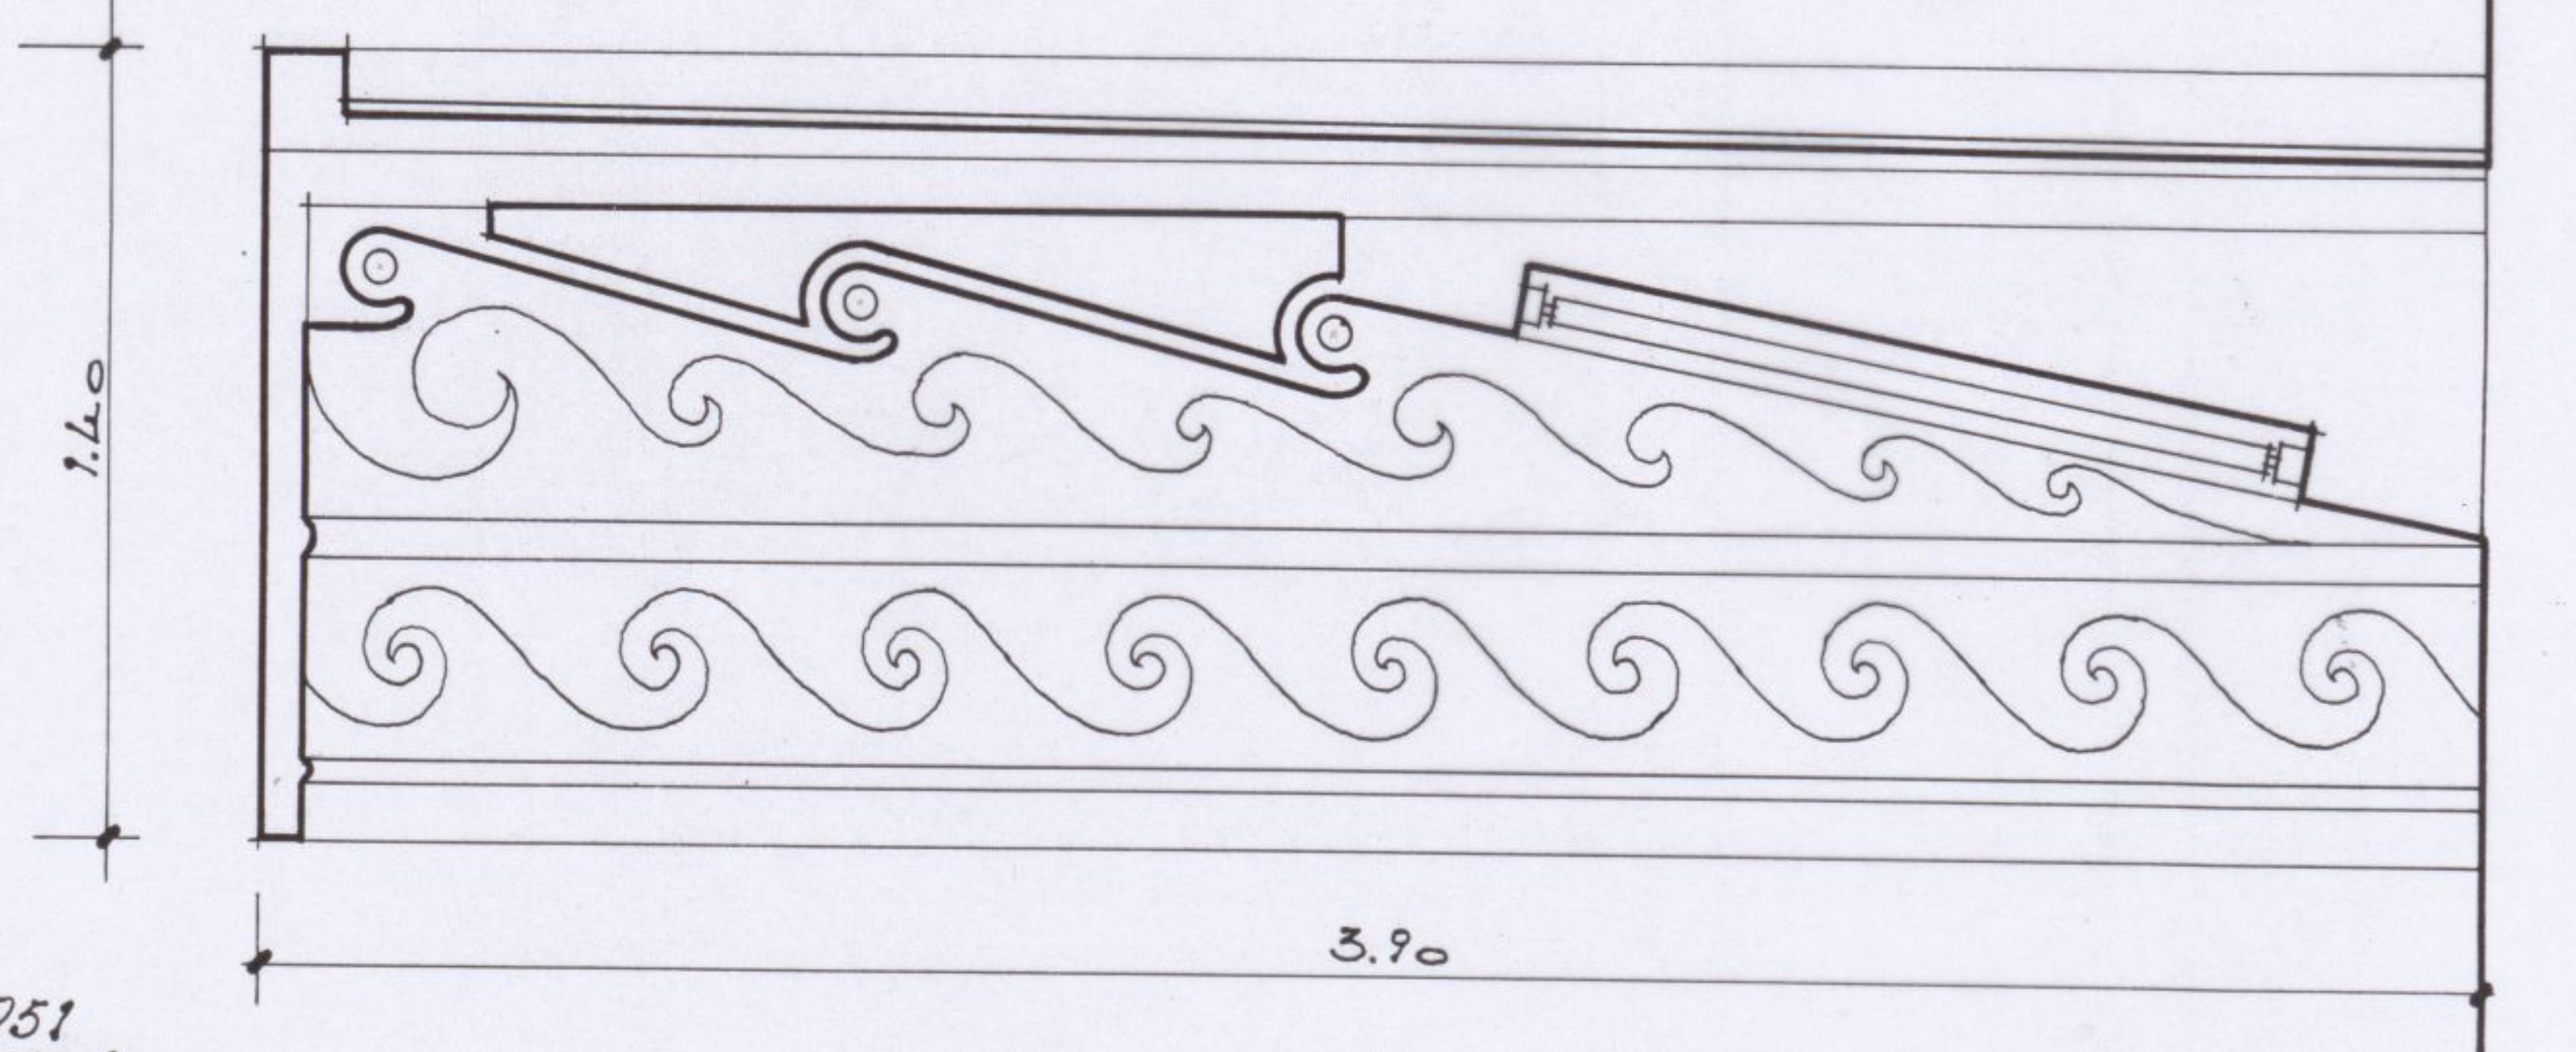

SECCION

CINE COLISEUM
REFORMA de la MARQUESINA
ESCALA 1:20

Madrid, Julio de 1951
El Propietario: El Arquitecto:
Pablo Jerónimo de Sola